



Zust.	Änderung	Datum	Name	Norm	Stand	02.08.02	Erst.	02.08.02	Ers. Fa. Ers. d.4 U-Ägr.-1	Schrankaufbau Zählerplatz Verteilert. 1 Zählerplatz	Zeichnungsm. LANGESS00	Blatt 9 Anzahl 13

Schnell
 Elektrotechnik
 Lachner & elektro-schwalbe
 Tel. 07842-2284
 Fax. 07842-4276
 74632 Neuenstein

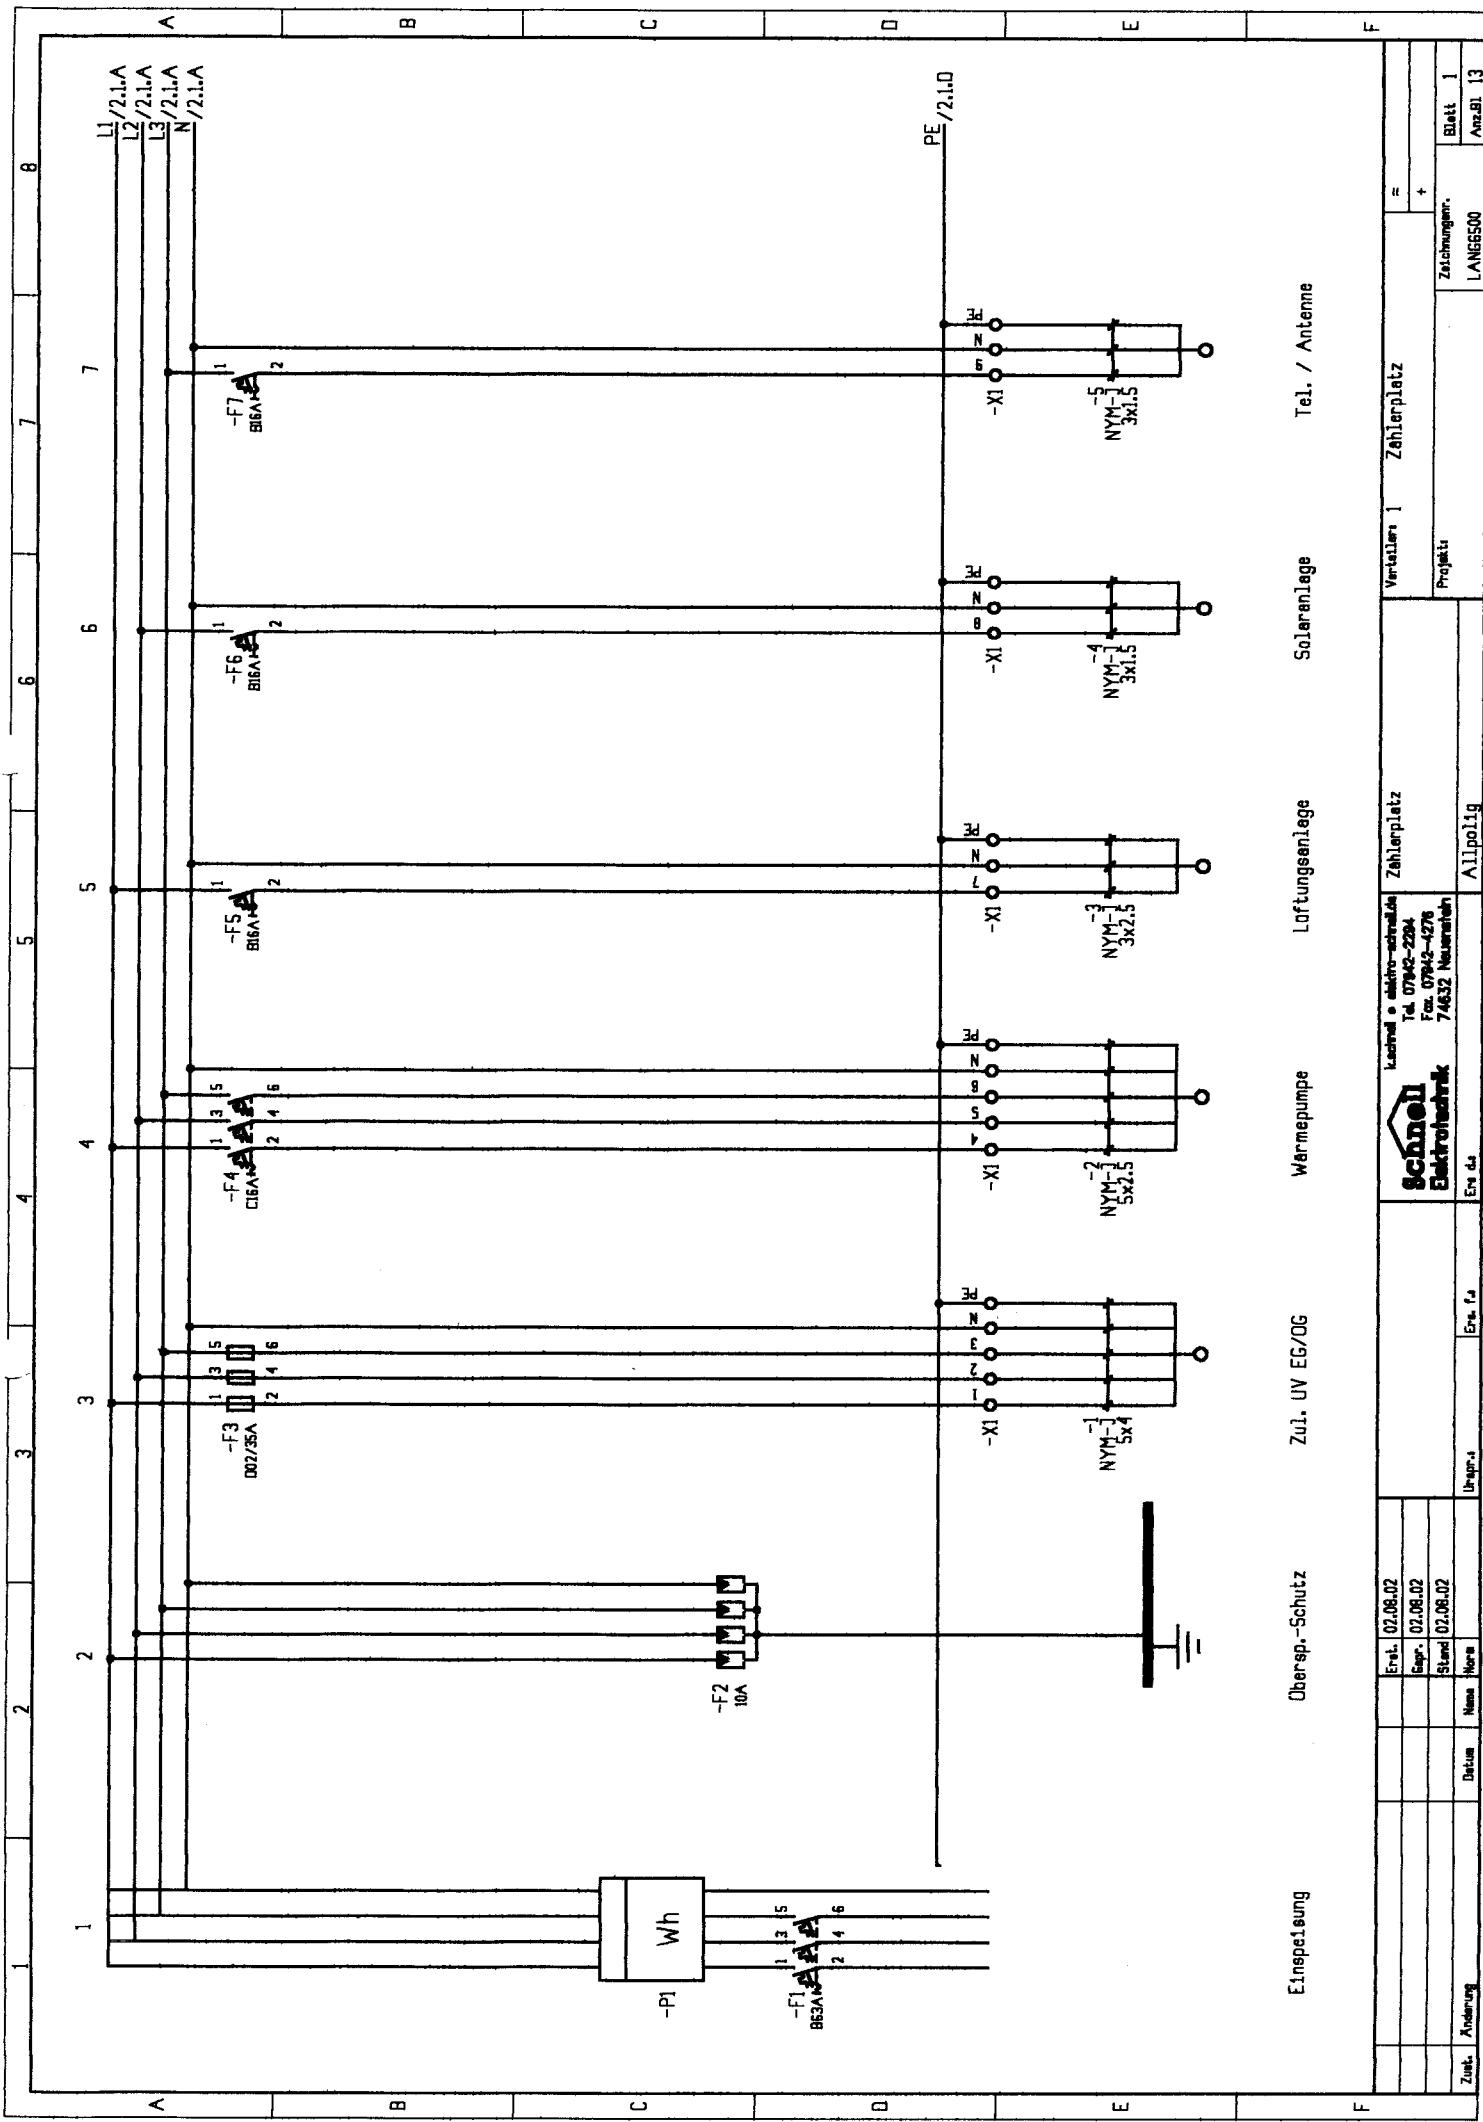


Einspeisung Oberesp.-Schutz Zül. UV EG/OG Wärmepumpe Lüftungsanlage Solaranlage Teil. / Antenne

Zust.	Änderung	Datum	Name	Menge	Urspr.-j.	Erw. f. d.	Erw. d. d.	 Schnell Elektrotechnik Kuchel & elektro-schnell.de Tel. 07945-2294 Fax. 07945-4276 74632 Neuenstein	Allpolig	Projekt	Zählungsm.	LANGES00	Blatt 1
													Anzahl 13

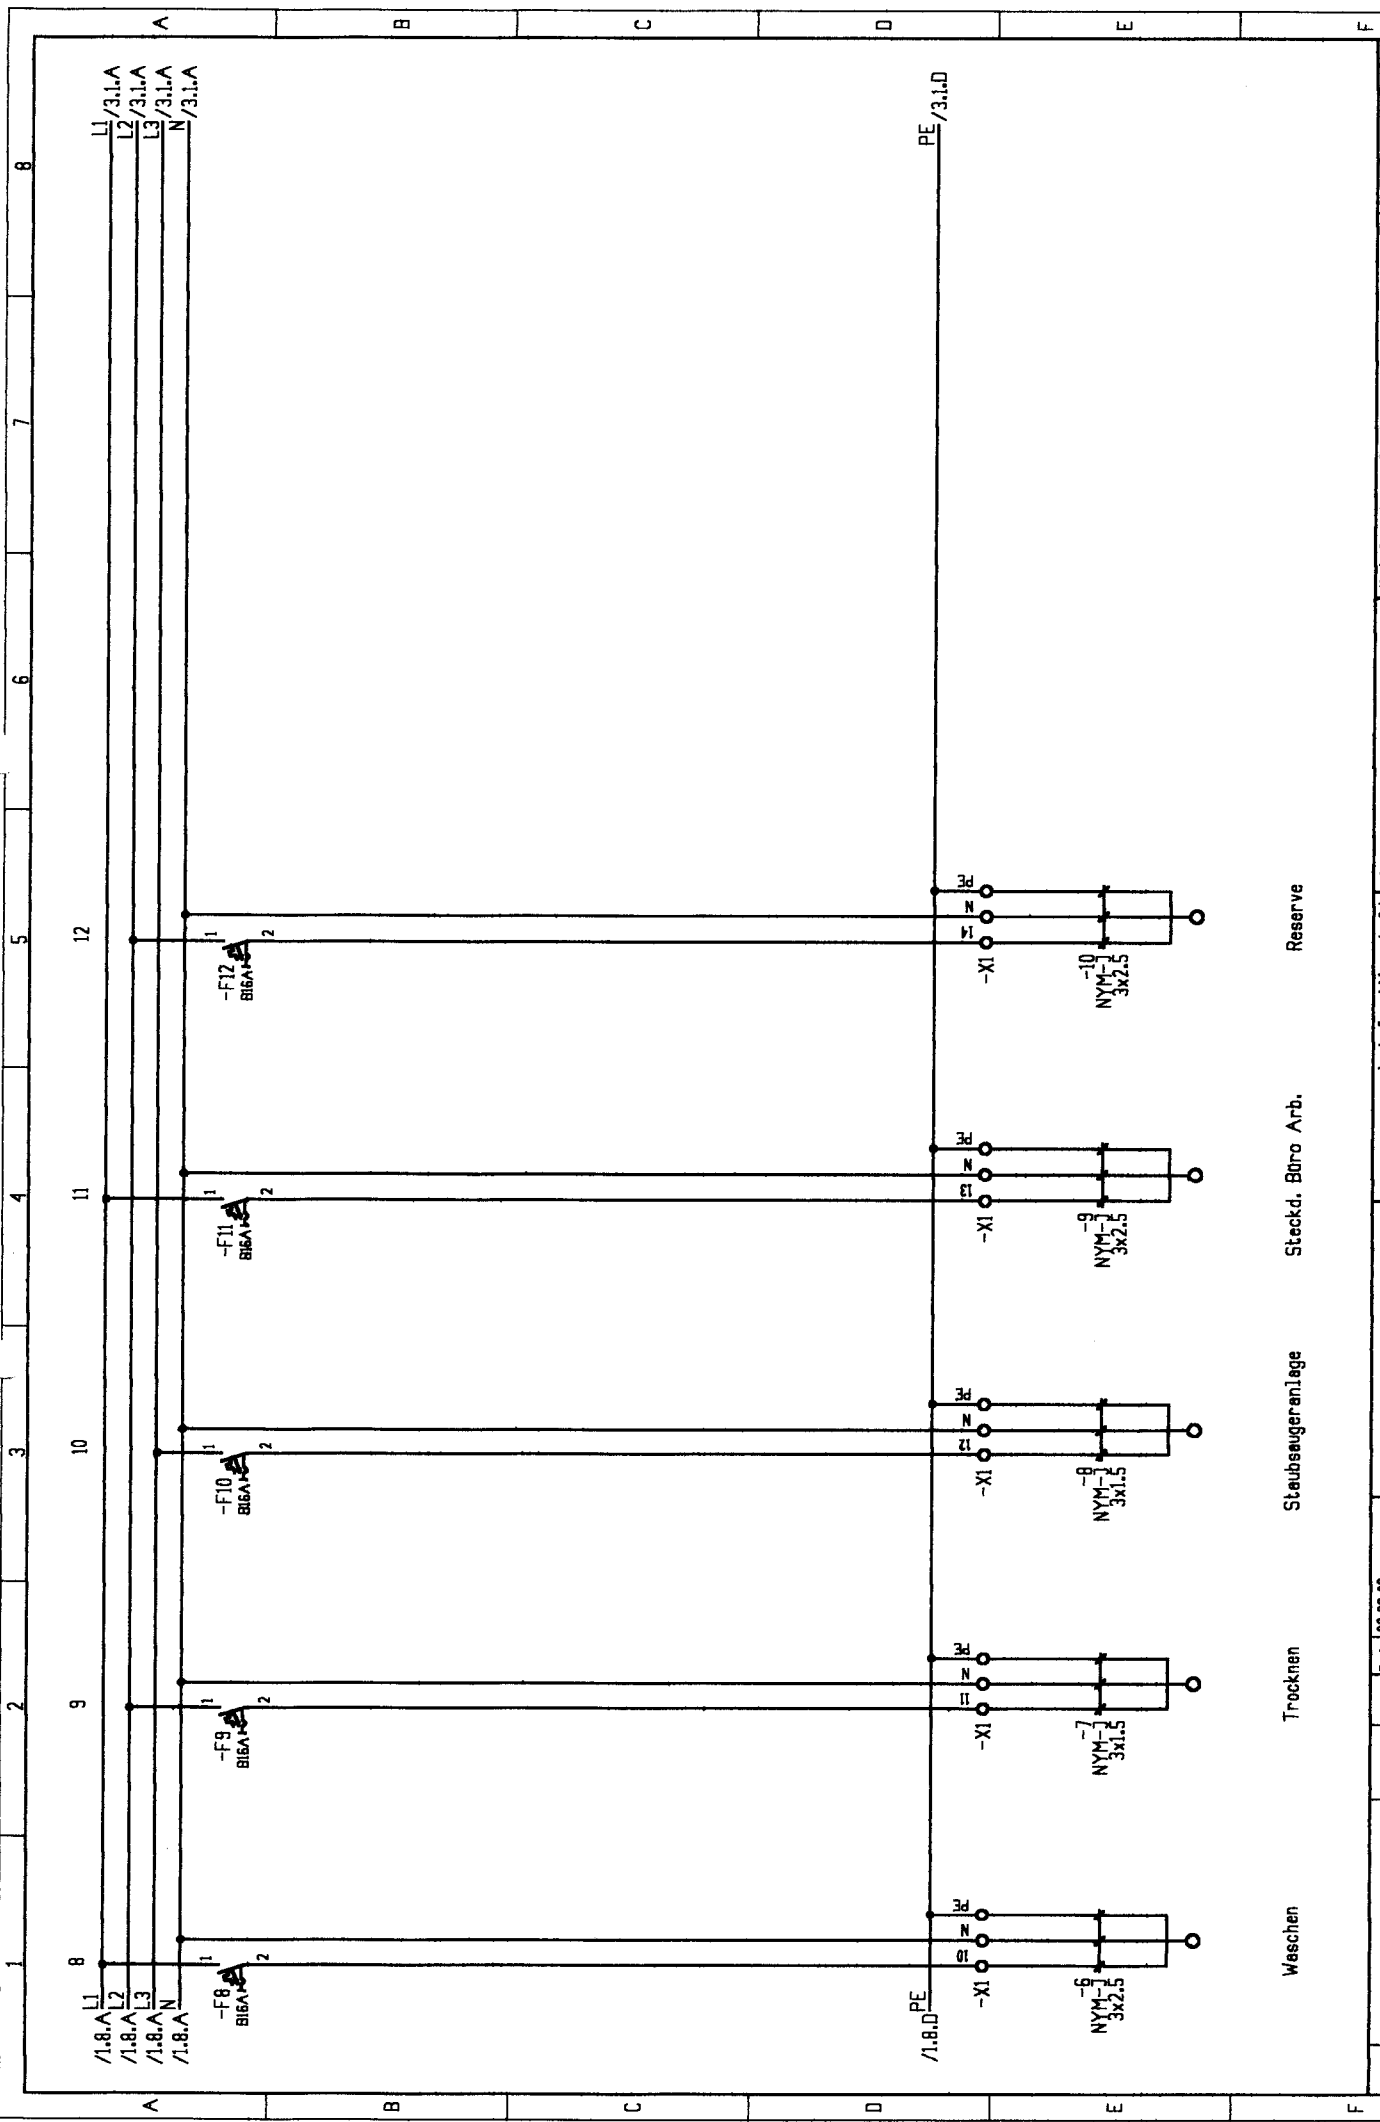


Zust.	Änderung	Datum	Name	Notiz	Urspr.	Ers. f. d.	Ers. da	 Schnell Elektrotechnik Kuchnoll & Elektro-Schneidle Tel. 07942-2284 Fax. 07942-4276 74632 Neuenstein	Allpolig	Projekt	Verstärker Zählerplatz	Zeichnungen LANGSSOO	Blatt 2	Anz. Bl. 13
													=	


Waschen Trocknen Staubsaugeranlage Steckd. Büro Arb. Reserve

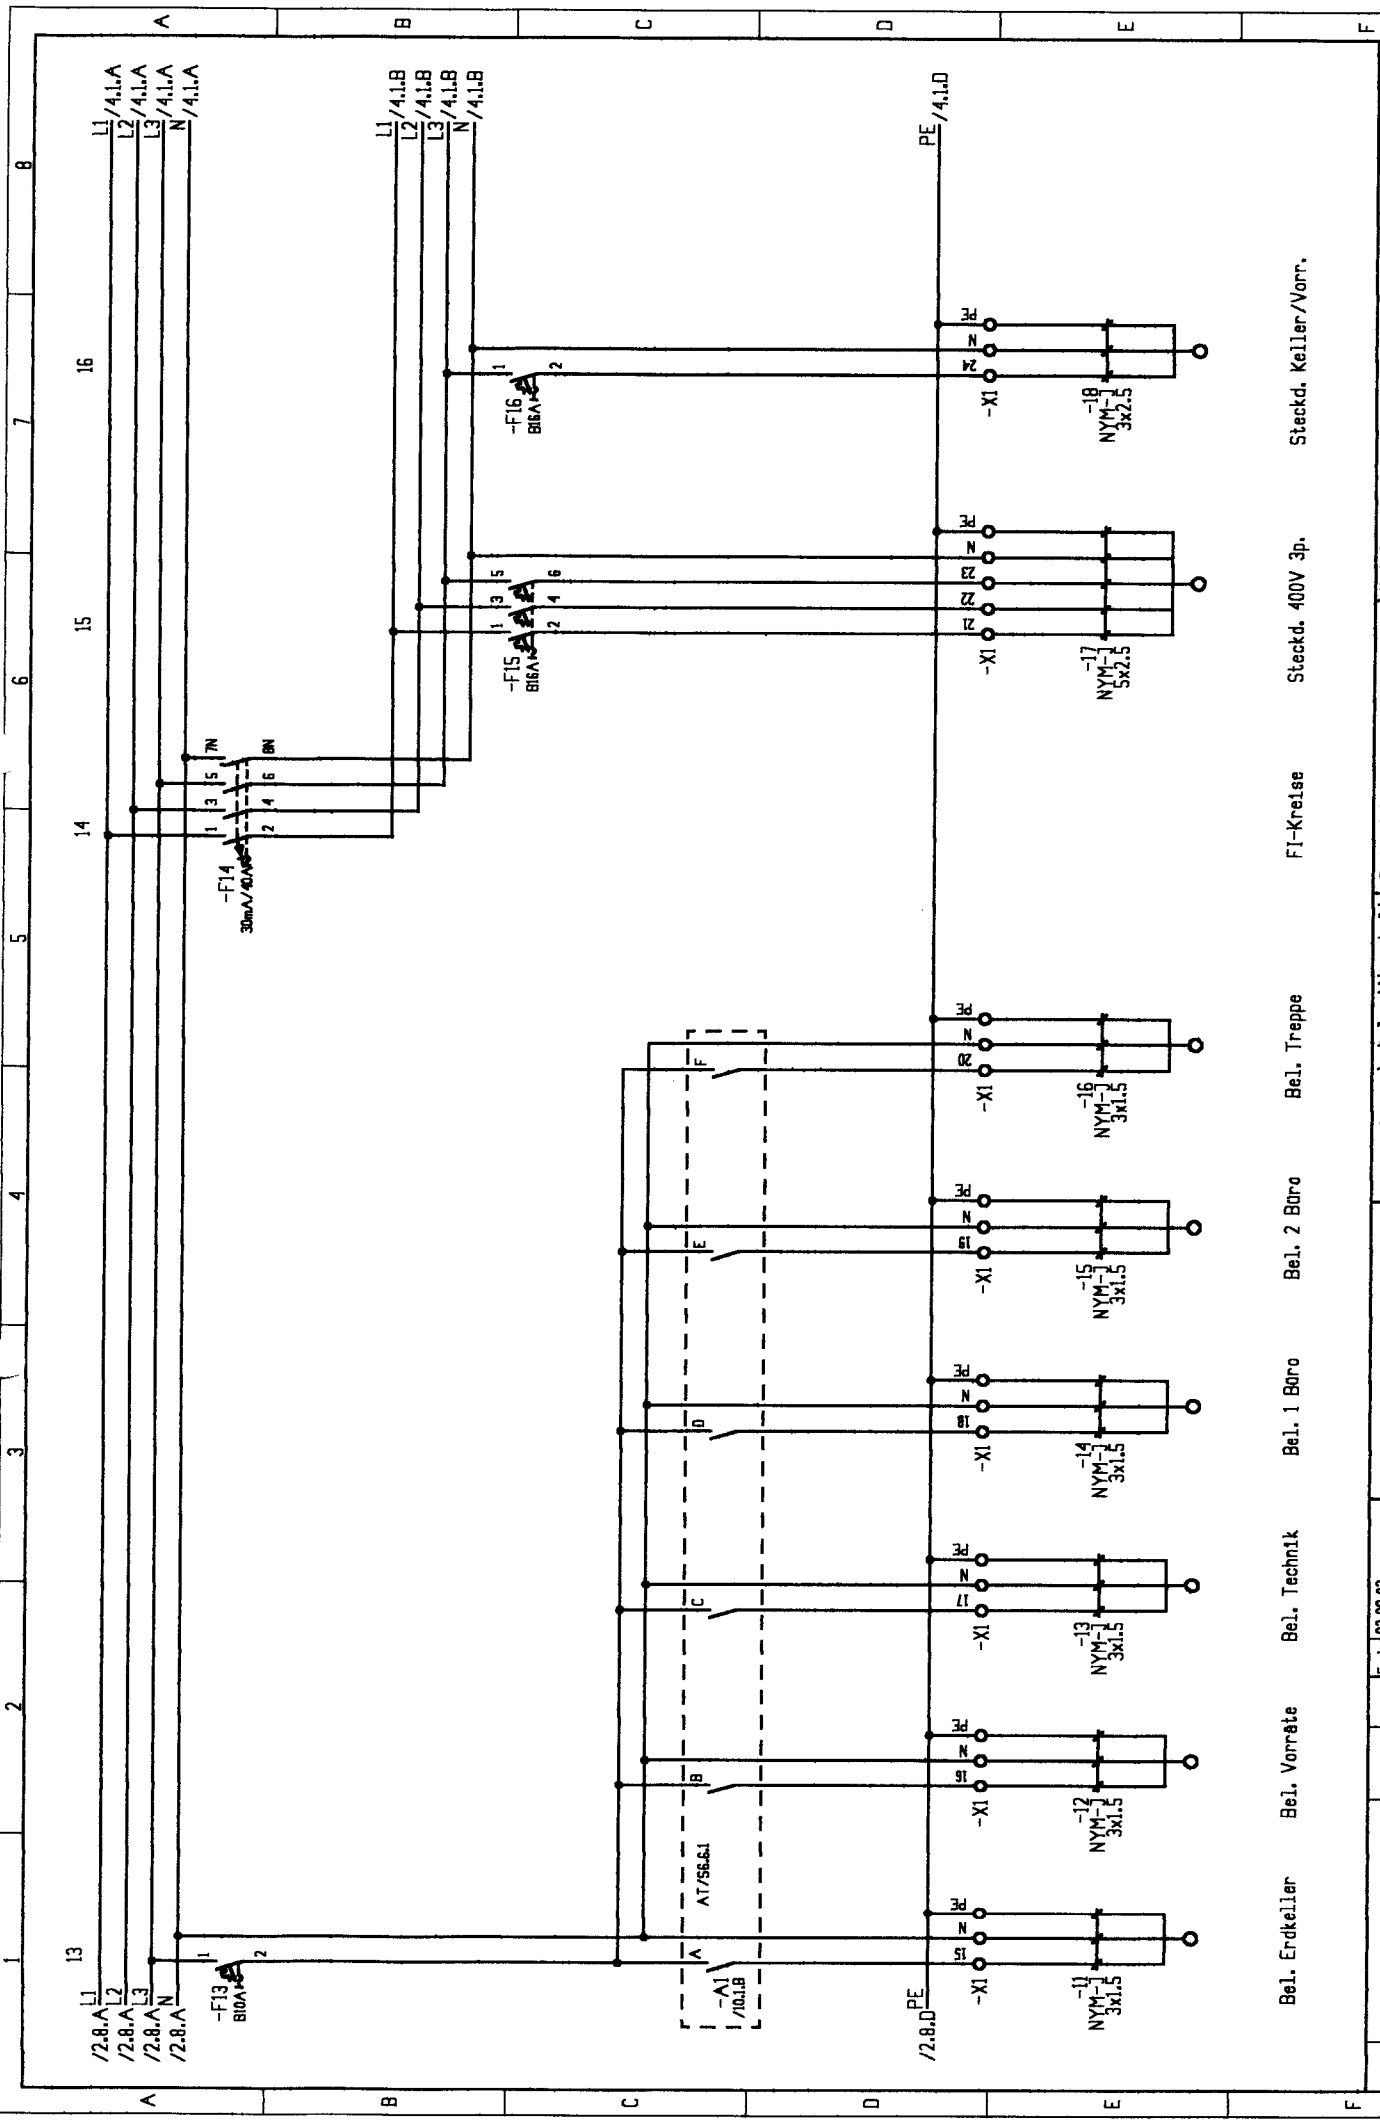


Bel. Erdkeller Bel. Vorräte Bel. Technik Bel. 1 Büro Bel. 2 Büro Bel. Treppe FI-Kreisse Steckd. 400V 3p. Steckd. Keller/Vorr.

Zust.	Änderung	Datum	Name	Urspr.	Err. f.4	Err. 4a	Err. 4b
Erst. 02.08.02				Zählerplatz			
Erg. 02.08.02				Vertikaler 1 Zählerplatz			
Stand 02.08.02				Projekt			
				Zeichnung			
				LANGESUO			
				Blatt 3			
				Anzahl 13			

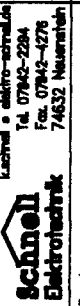


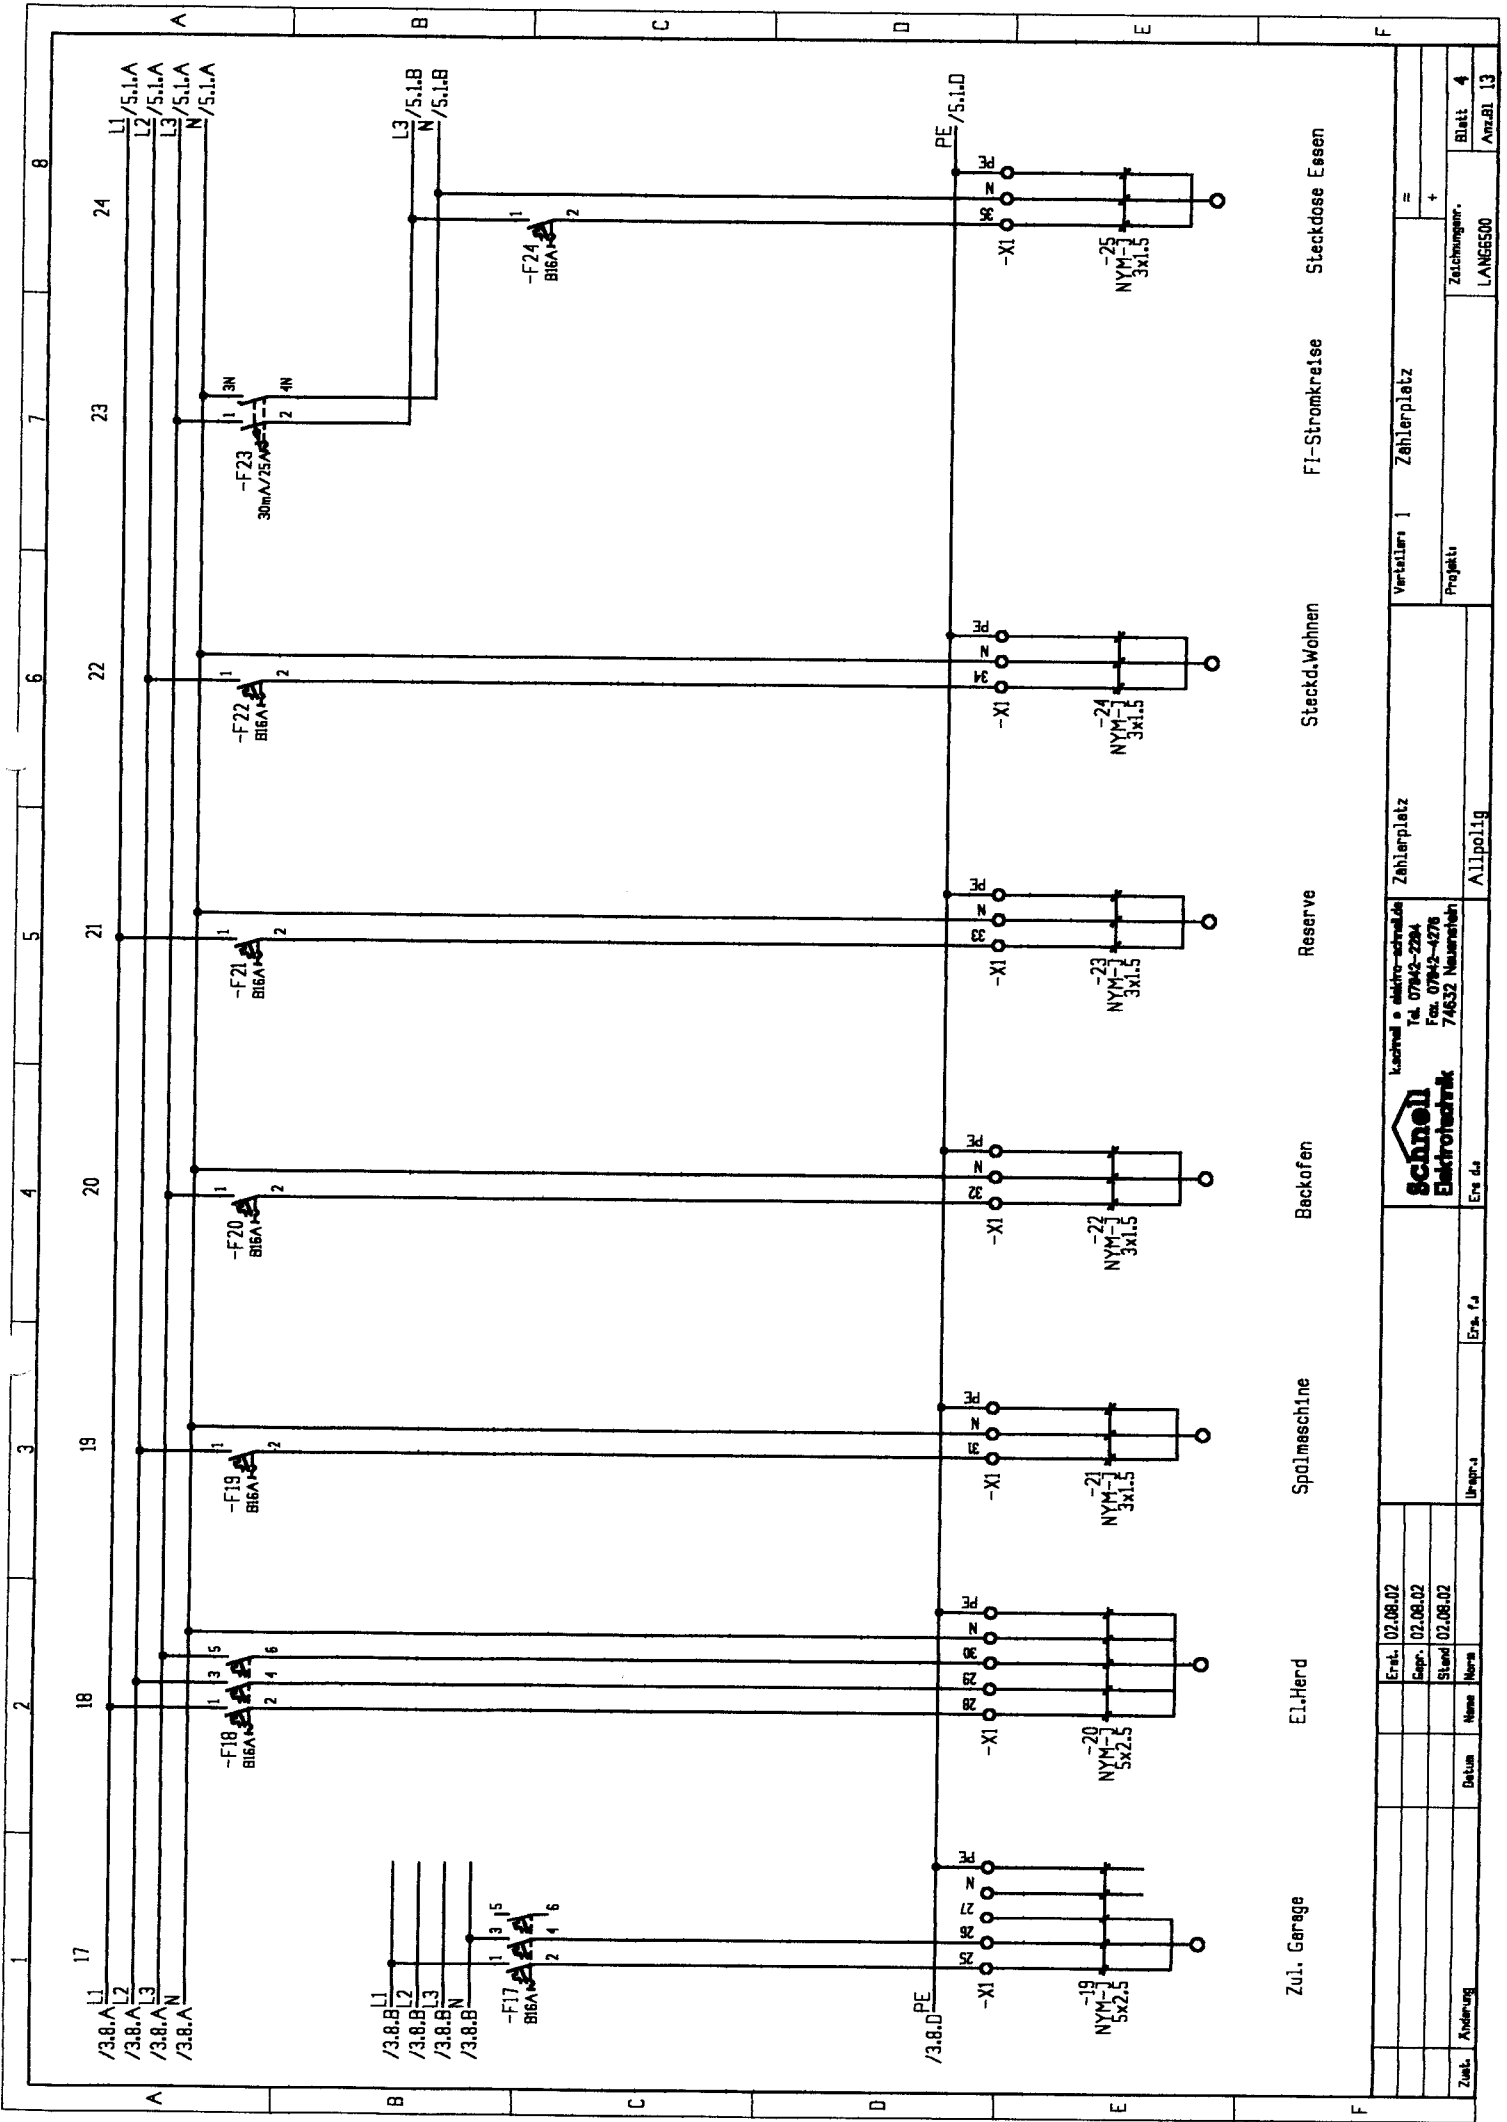


 Schnell Elektrotechnik
 Kachhal • elektro-schmalde
 Tel. 07942-2294
 Fax. 07942-4278
 74632 Neuenstein

Verkauf	Zählerplatz	Zählungsnr.	LANGES500
Projekt			
A11p011g		Blatt	4
Erst. Fa.		Anz.BI 13	


Zust.	Änderung	Datum	Name	Herrn

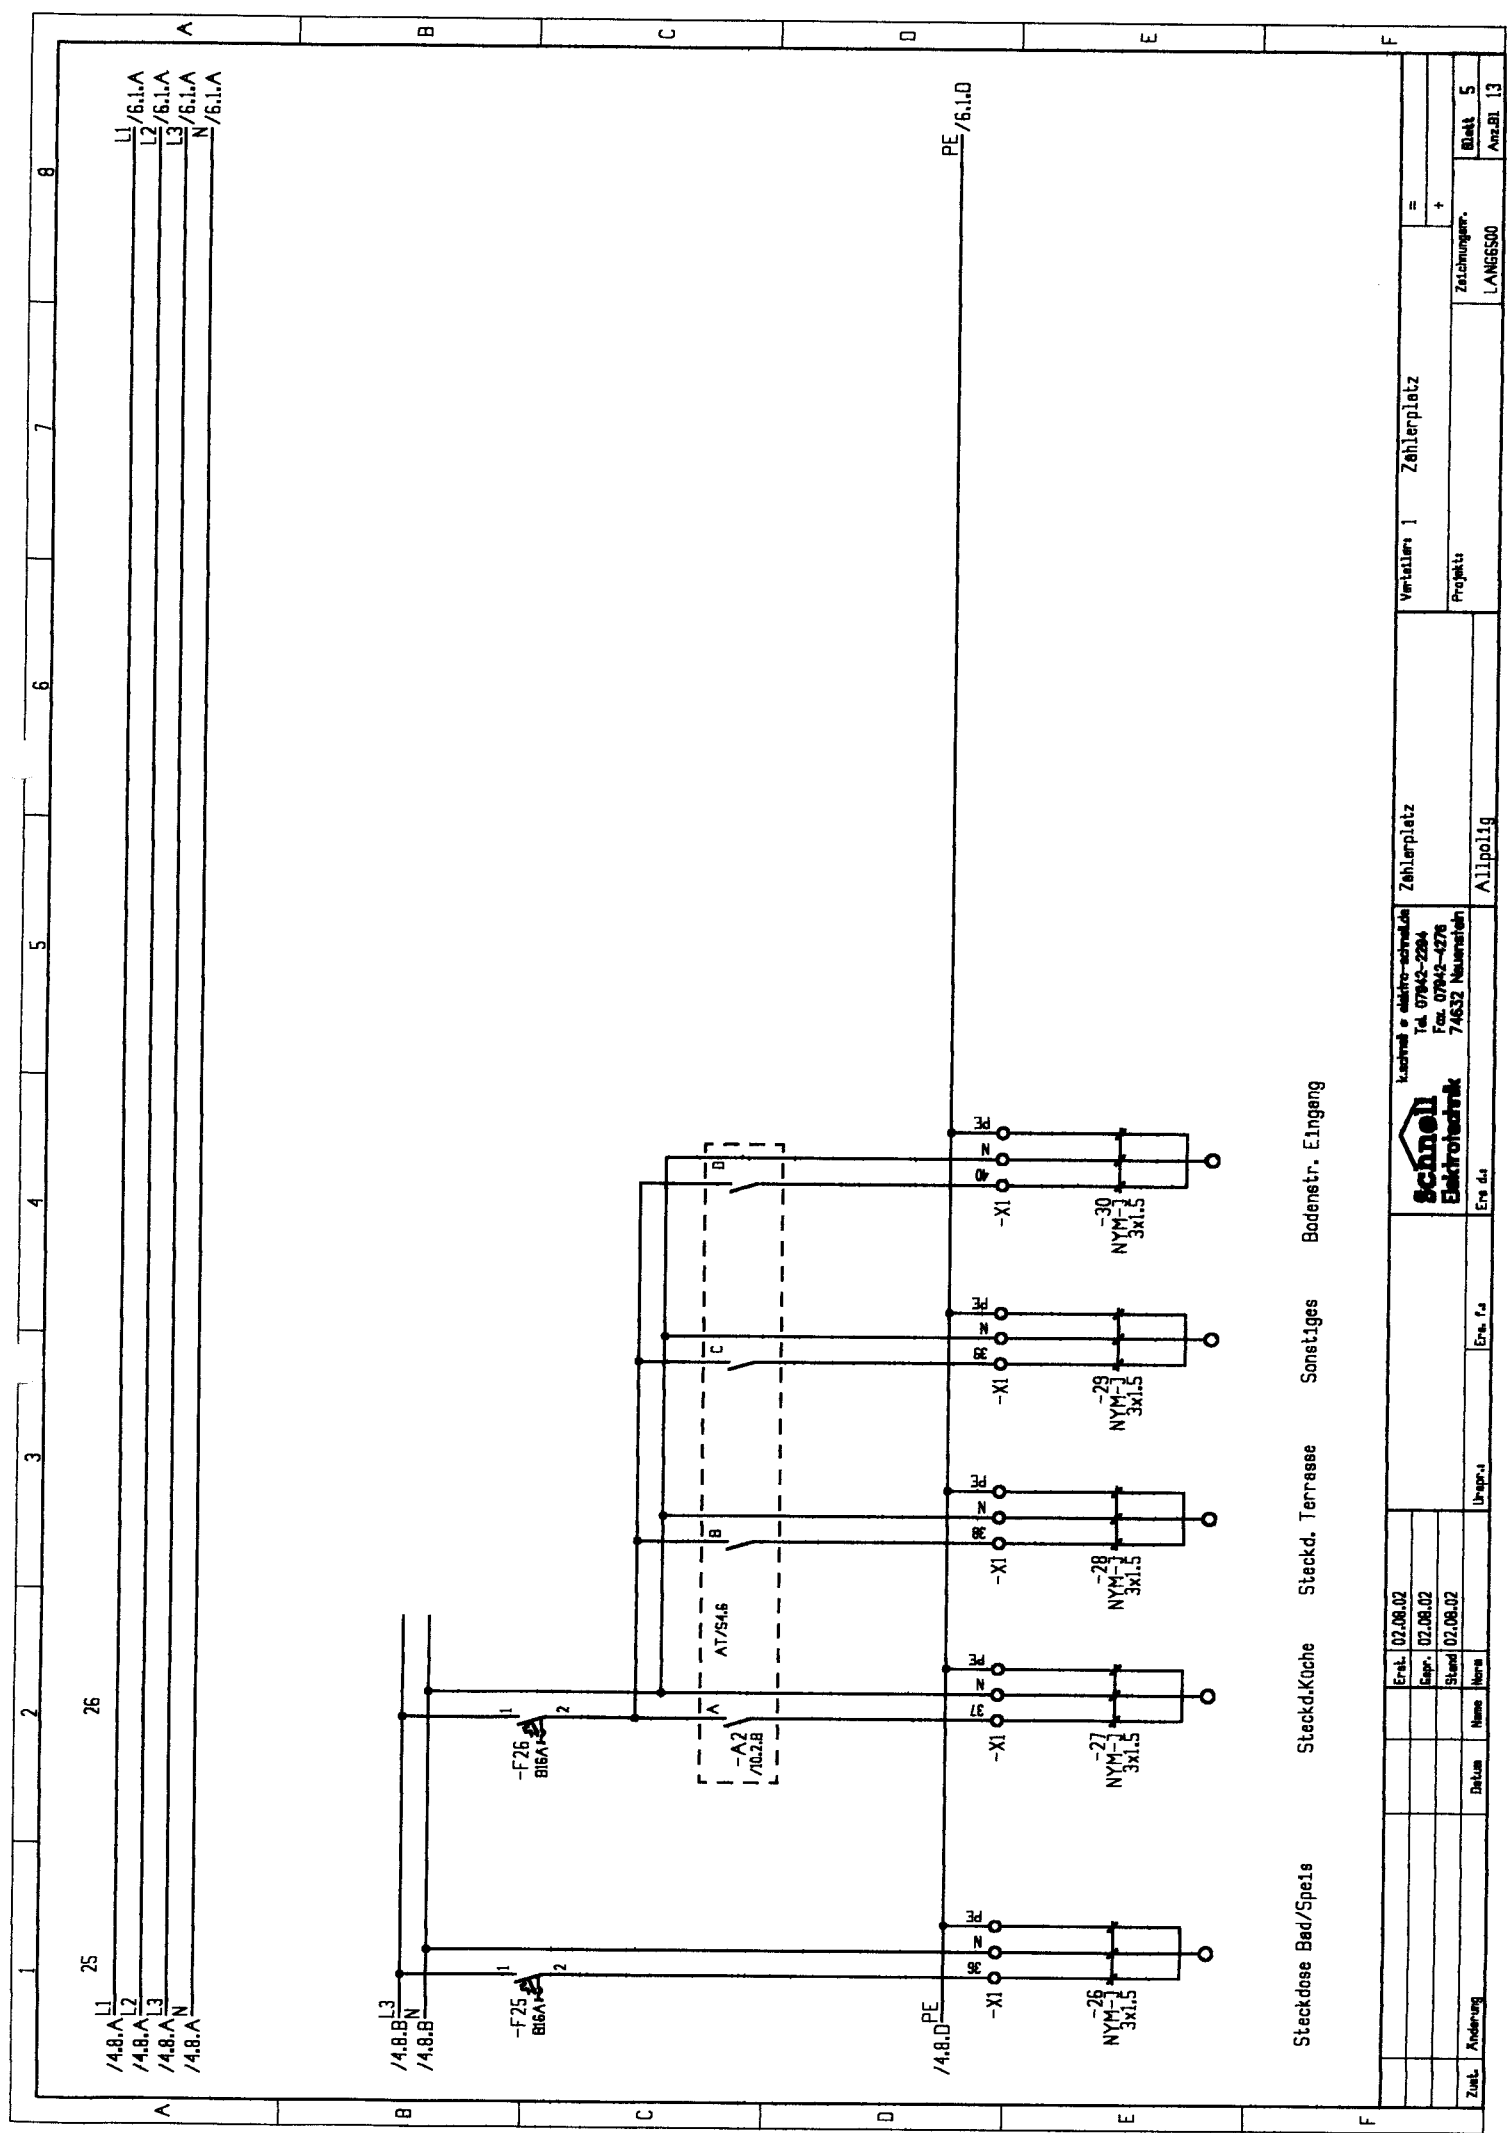

Steckdose Bad/Speis Steckd.Küche Steckd. Terrasse Sonstiges Bodenstr. Eingang

Zust.	Änderung	Datum	Name	Herrn	Stand	02.08.02	Erstl.	02.08.02	Ers. f. a		Ers. f. a		Urspr. i		Allpöblig		Zählerplatz		Zählerplatz		Zählungsm.		LANGSSOO		Blatt 5		Anzahl 13	


Kontakt- & Elektro-Schweiß
schnell
Elektrotechnik
 Tel. 07942-2294
 Fax 07942-4276
 74632 Neumarkten

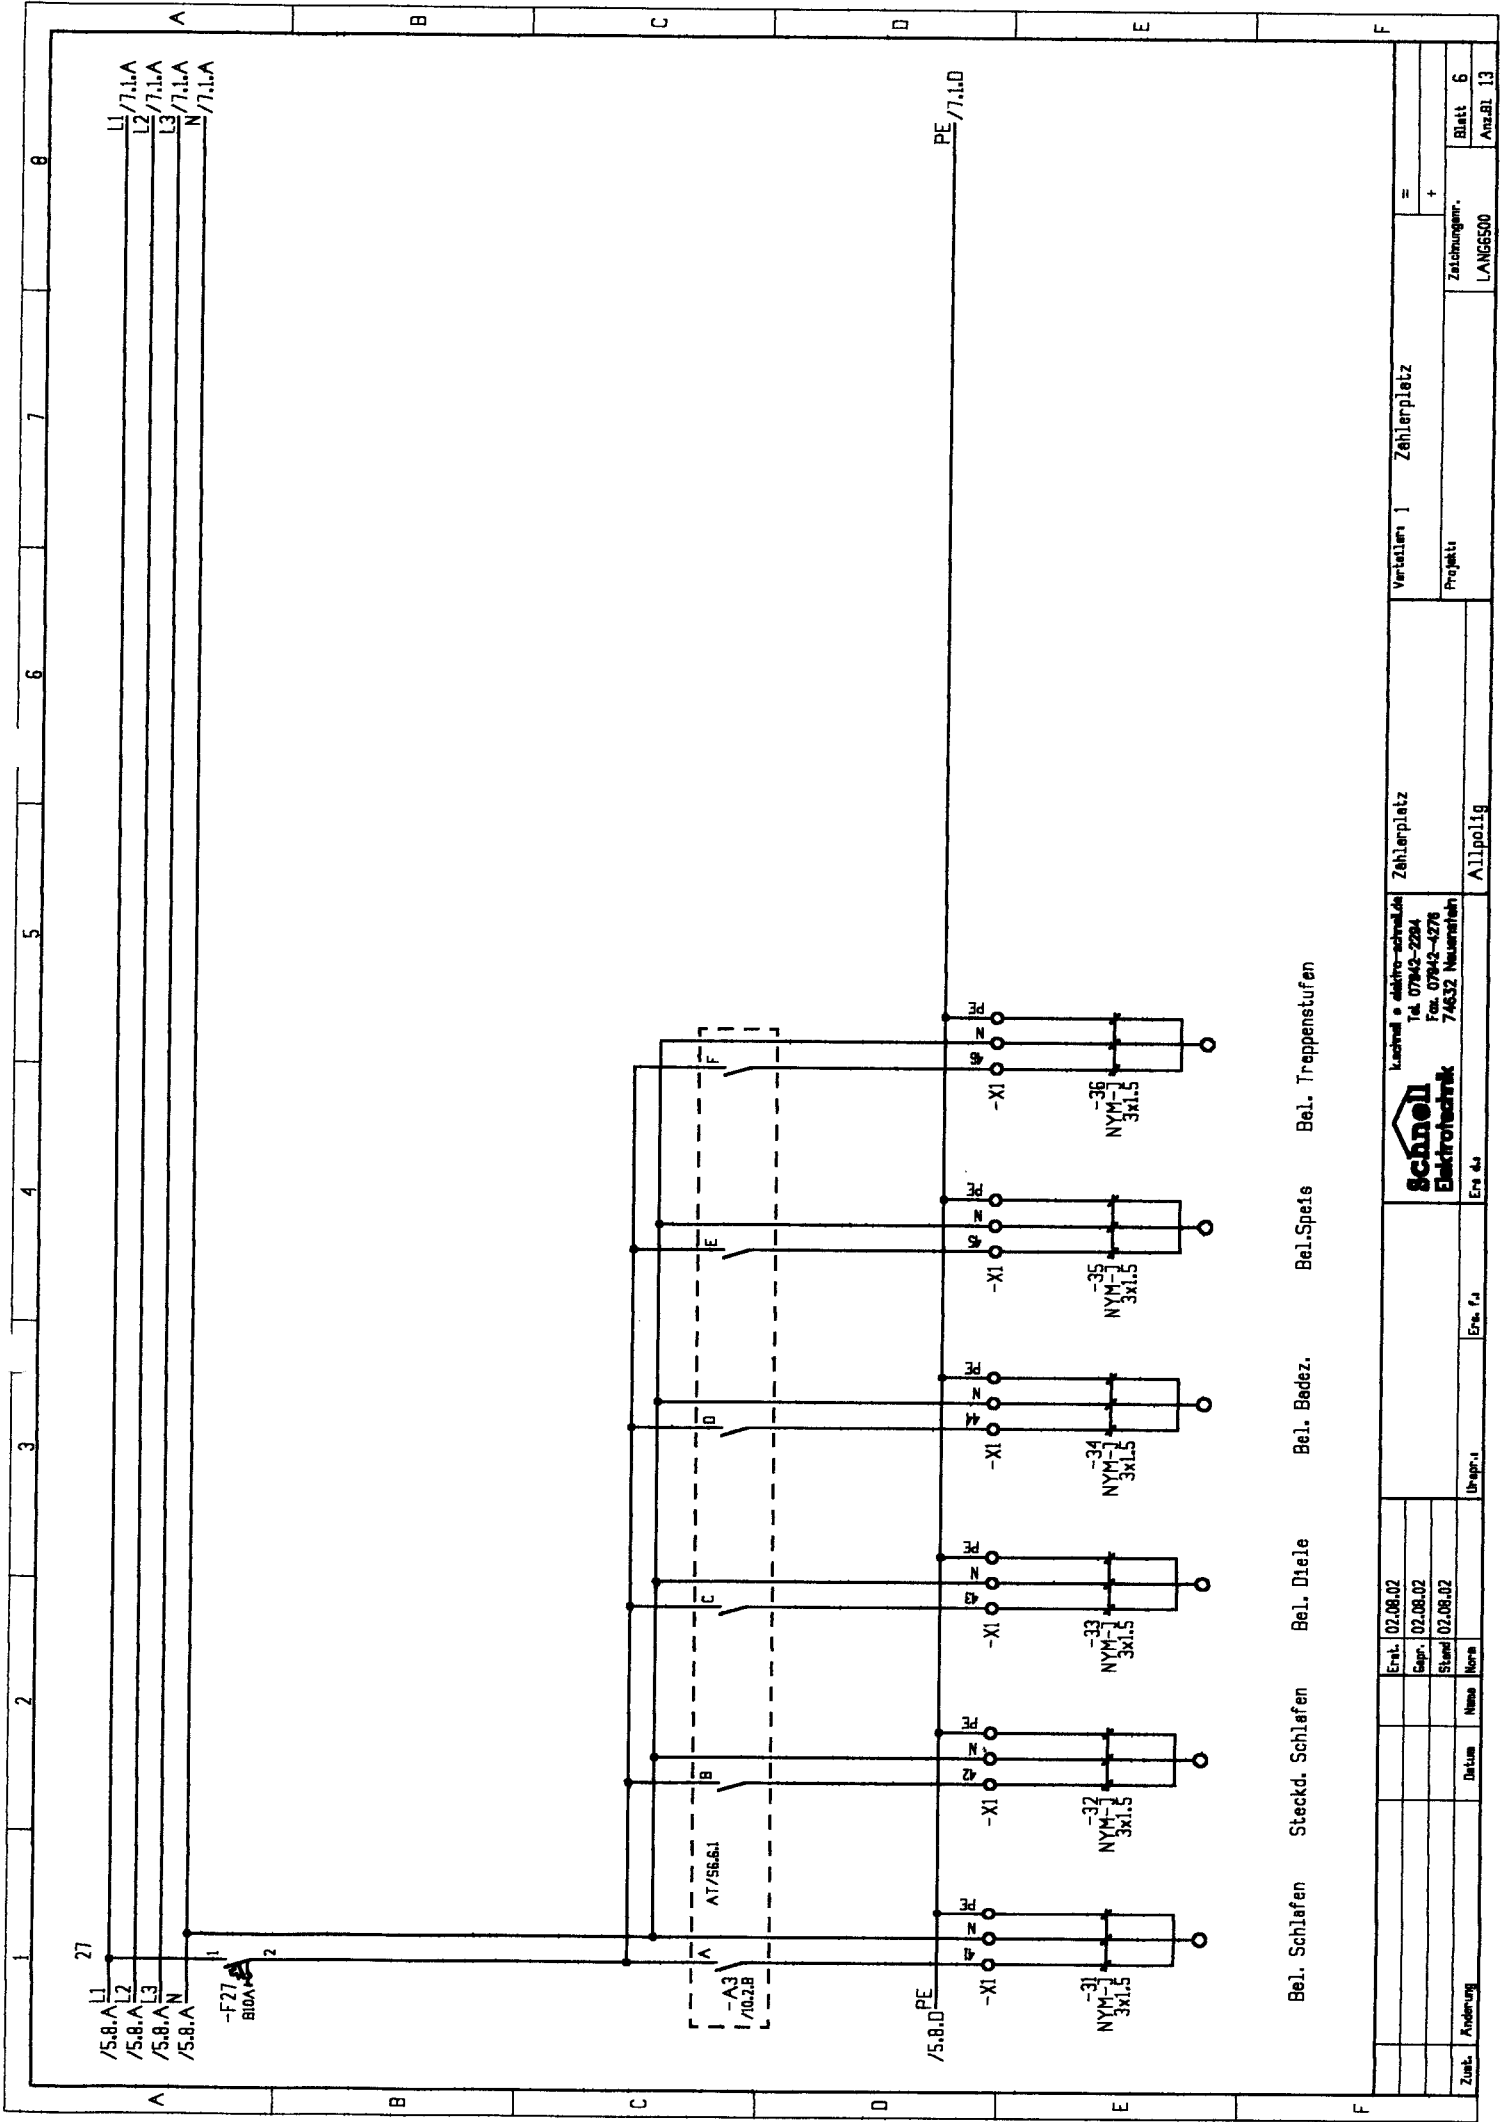

Bel. Schläfen Steckd. Schläfen Bel. Diele Bel. Bedez. Bel. Speis Bel. Treppenstufen


Zust.	Änderung	Datum	Name	Notiz	Erstl. 02.08.02	Uepr.:	Ers. r.:	Ers. d.:	Allpolig	Projekt	Verstärker Zählerplatz	Zeichnungsnr. LANG6500	Blatt 6	Anzahl 13
					Supr. 02.08.02									



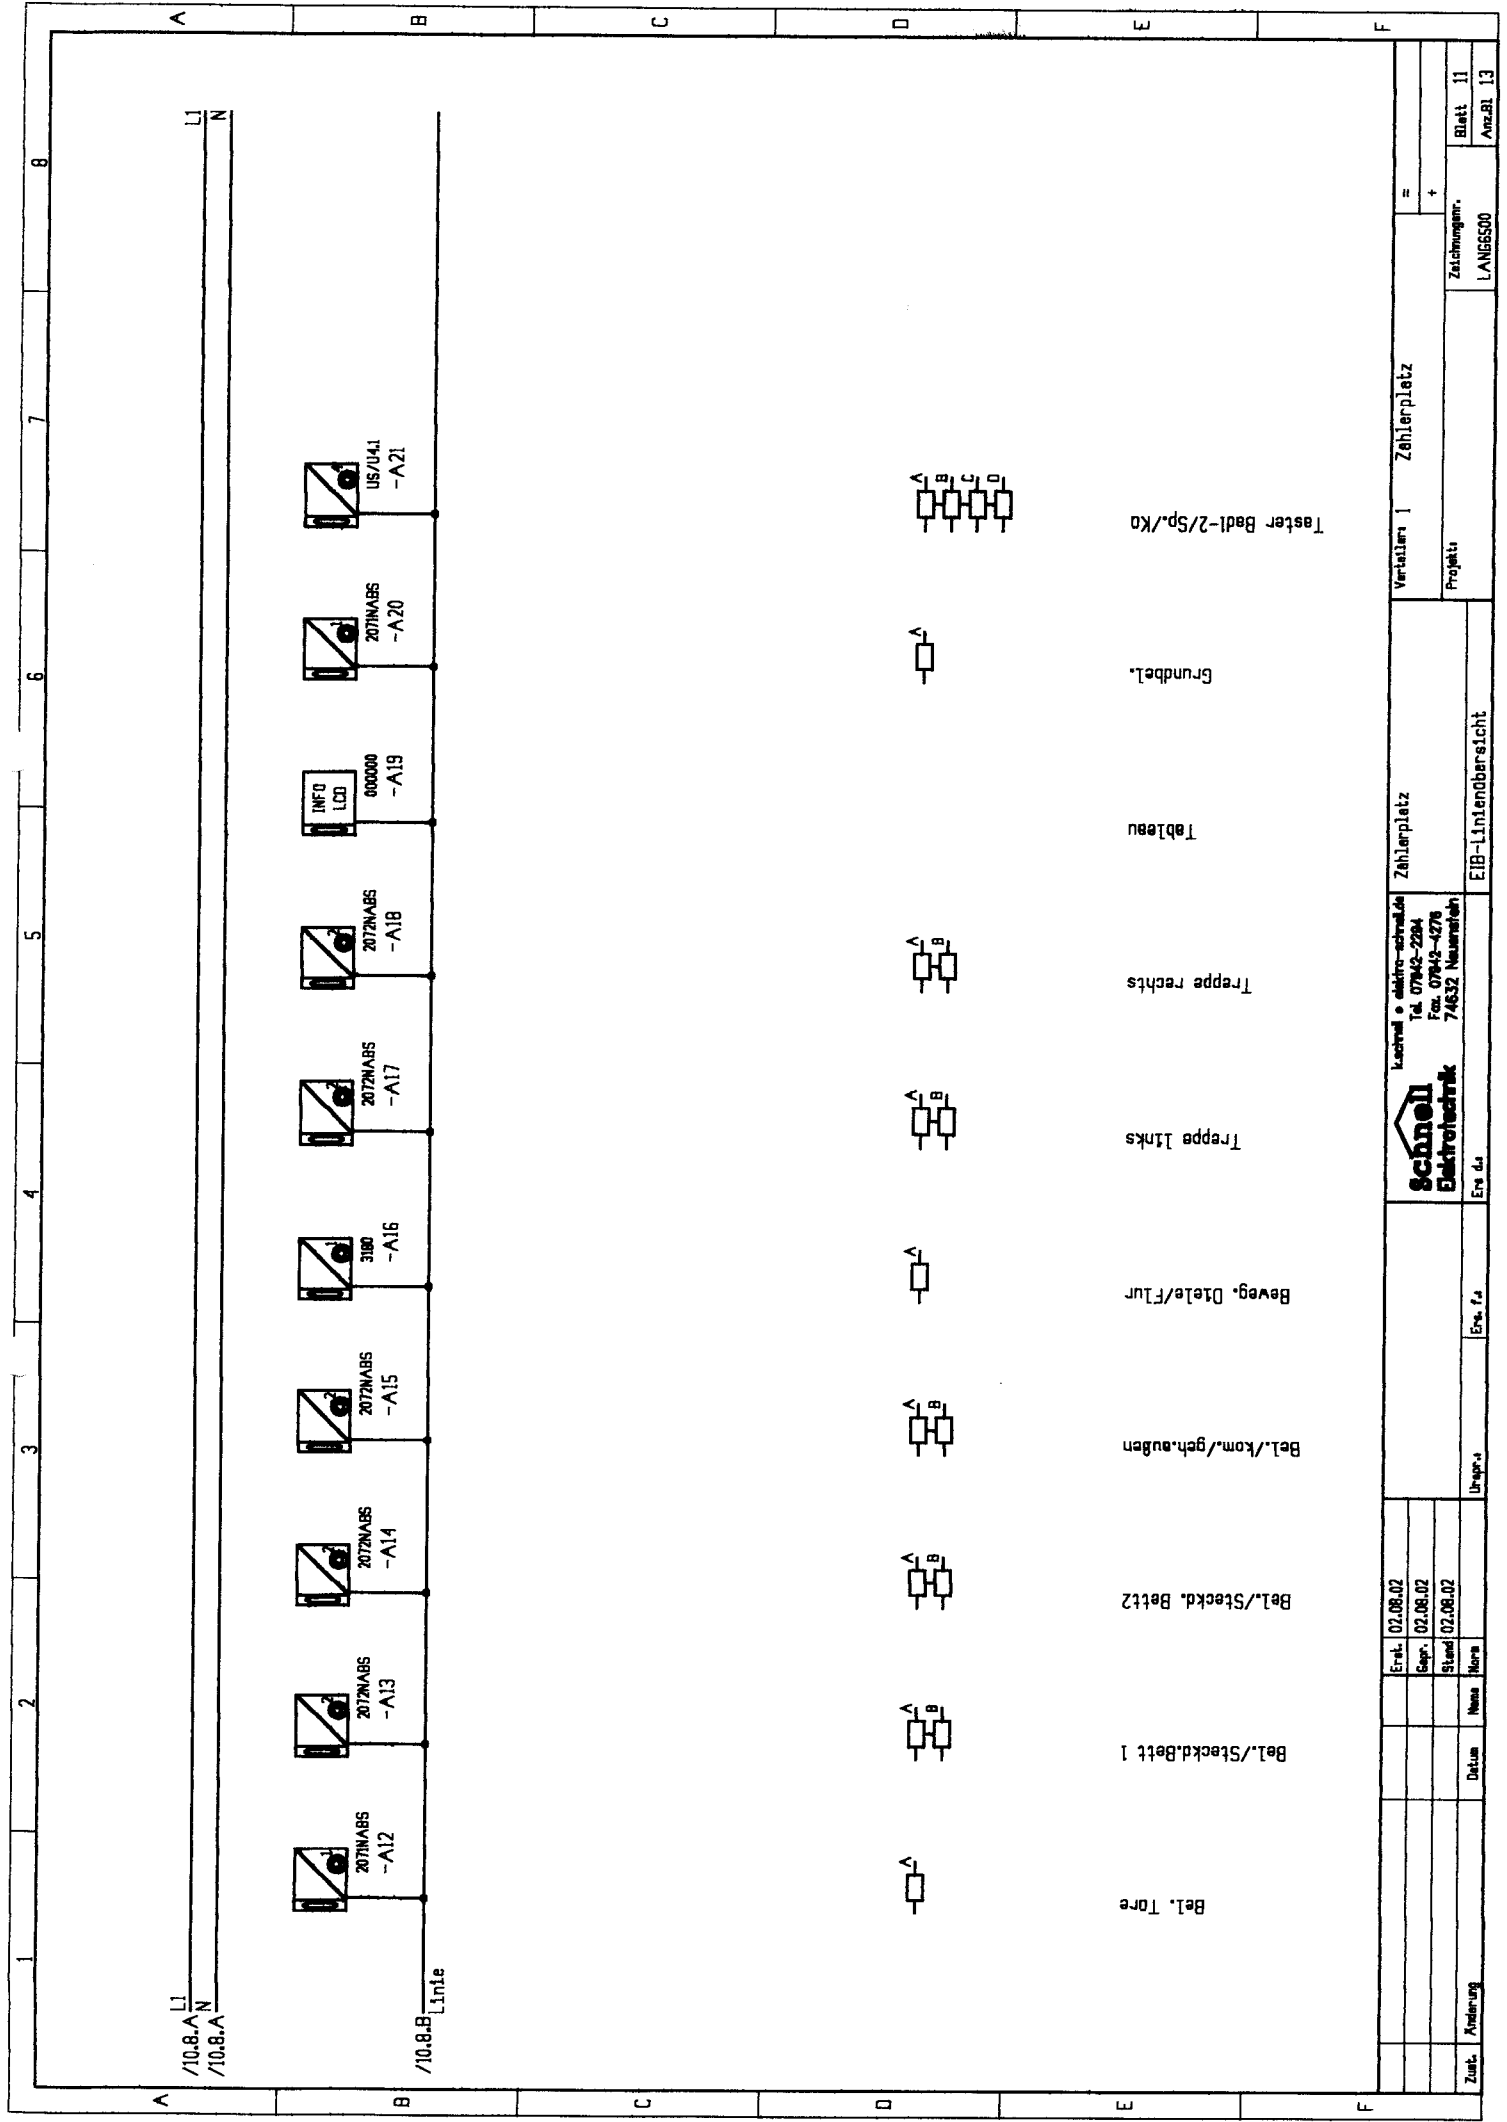

/10.8.A^{L1}
 /10.8.A^N
 /10.8.A^N
 /10.8.B^{L1}
 /10.8.B^N
 Linie

Zust.	Änderung	Datum	Name	Herr	Urspr.+	Ers. f. z	Ers. d. z	 Kuchwald • elektro-schnell.de Tel. 07949-2294 Fax. 07949-4278 74632 Neumünster	EIB-Lintenübersicht	Projekt	Zeichnungsnr. LANG6500	=	+	Blatt	11
														Anz.BI	13
Verteilung 1 Zählerplatz															

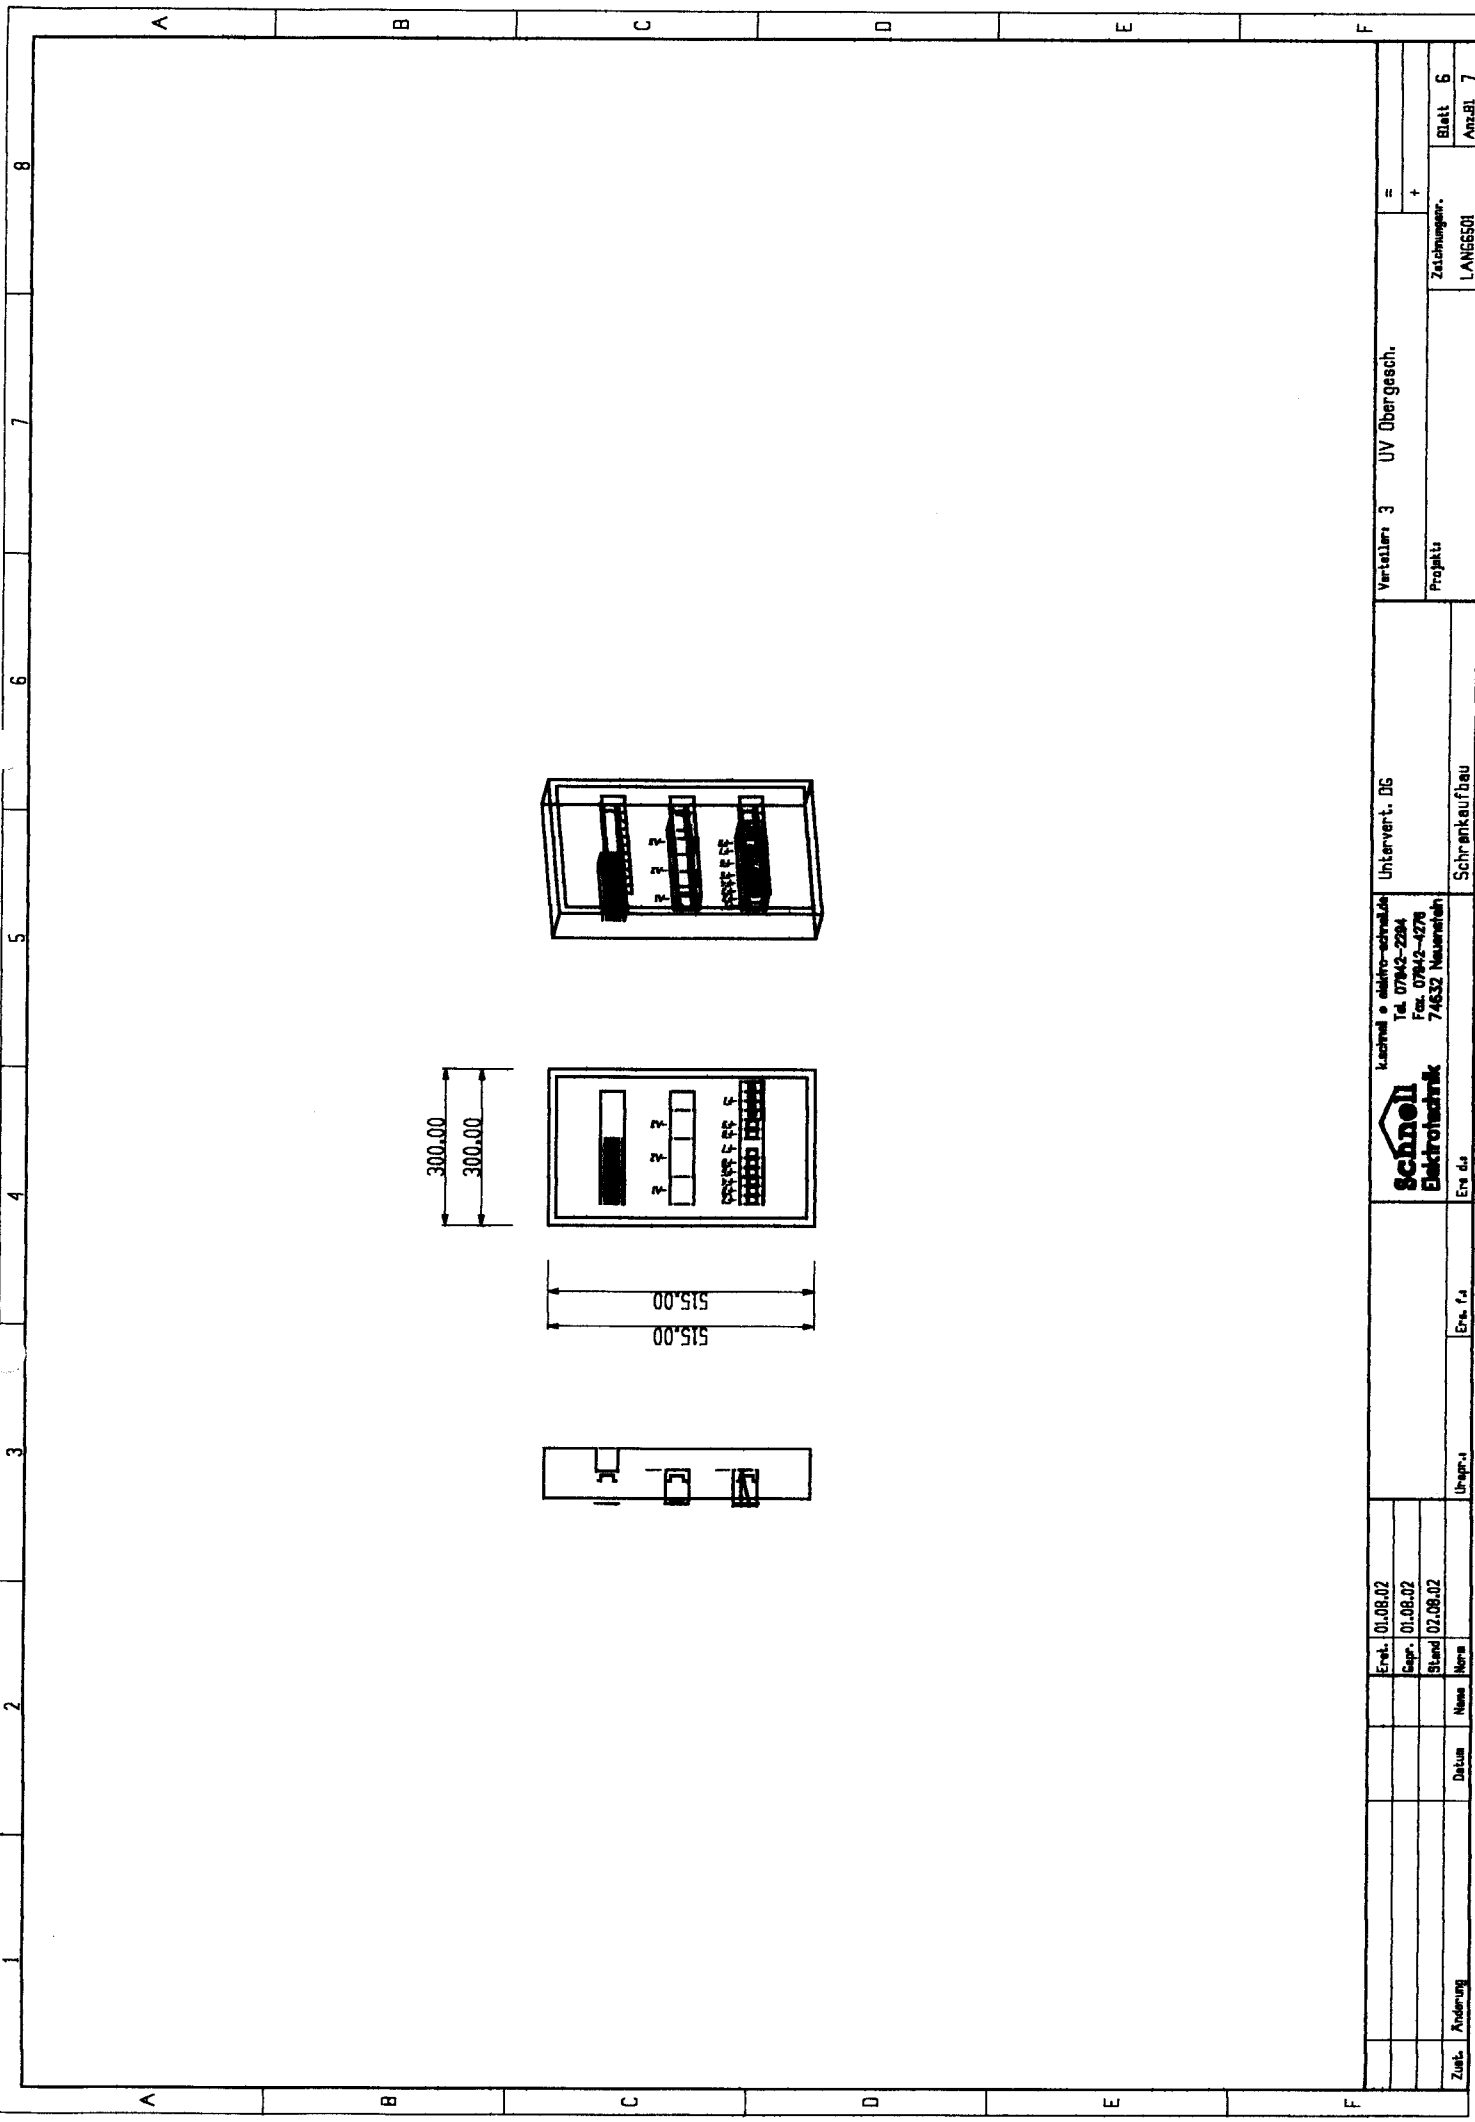

Kuchnell & elektro-schmalz
 Tel. 07942-2294
 Fax 07942-4279
 74632 Neuenstein



Ers. 4a

Untervert. DG

Verteilert 3 UV Übergesch.

Zeichnungen:
LANGSSO

Blatt 6
 Anz.BI 7

Ersk. 01.08.02
 Begr. 01.08.02
 Stand 02.08.02

Urspr. j


Ers. f. j

Schrenkaufbau

Projekt

= +

Zust.	Änderung	Datum	Name

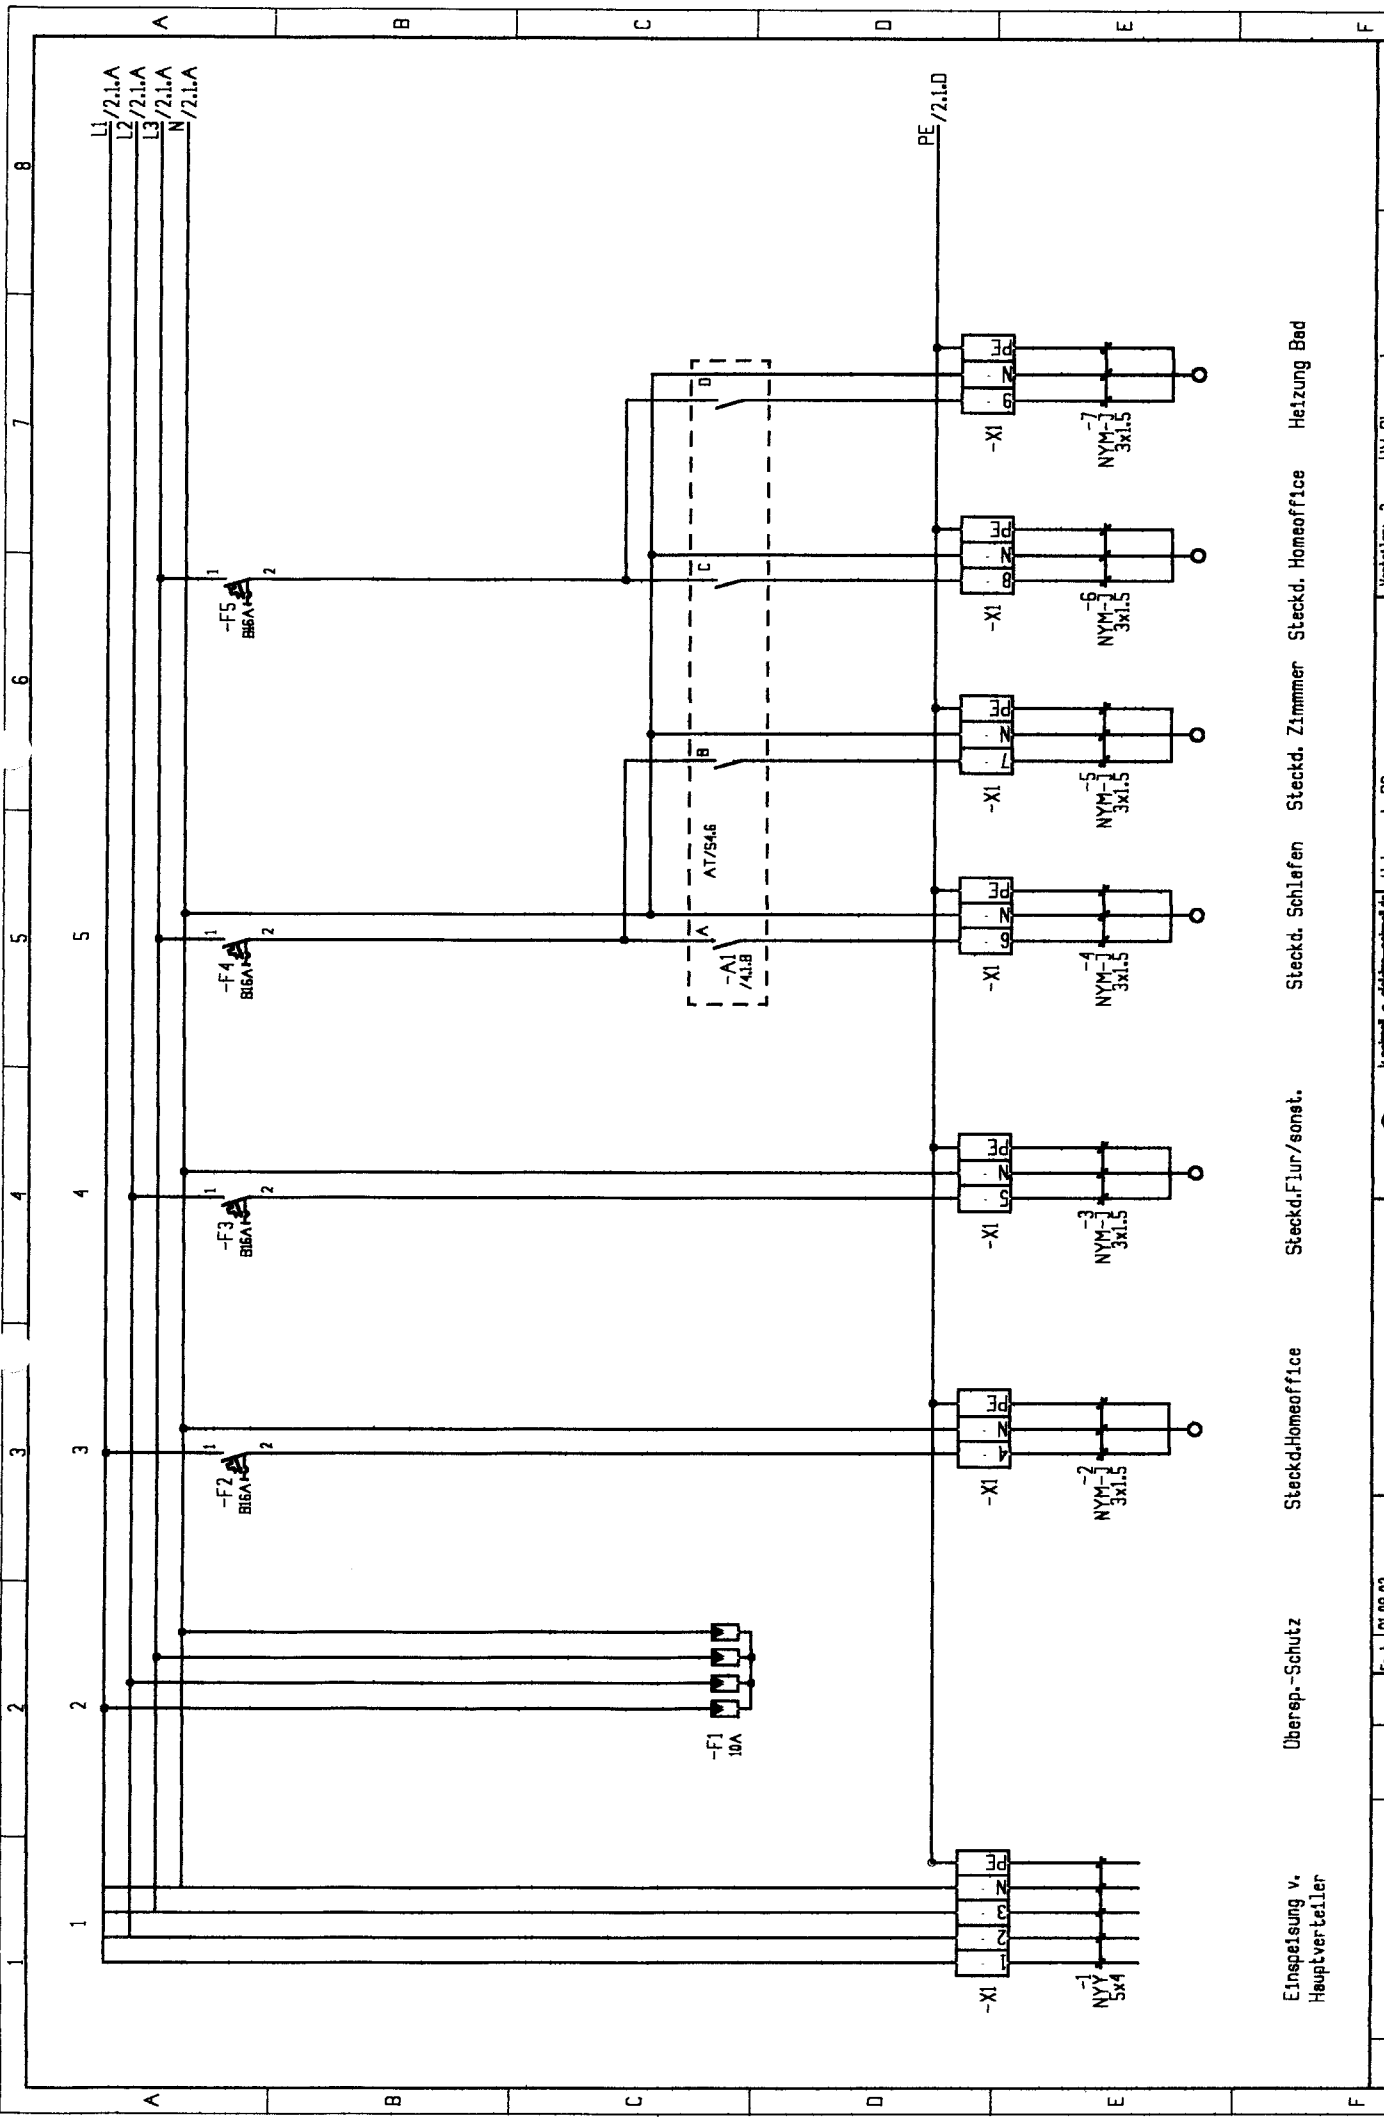


8 7 6 5 4 3 2 1


Zust. Änderung	Datum	Name	Notiz	Erst.	01.08.02
				Gepr.	01.08.02
Ubrgnr.	Ers. f.a	Ers. da	Allpolig	Projekt	Verstärker 3 UV Übergesch.
				Blatt	1
				Ans.BI	7


Einspeisung v. Hauptverteiler
 Überesp.-Schutz
 Steckd.Homeoffice
 Steckd.Flur/sonst.
 Steckd.Schlafen
 Steckd.Zimmer
 Steckd.Homeoffice
 Heizung Bad

Schnell
Elektrotechnik
 Kuchnall • Lichter-schnell.de
 Tel. 07943-2294
 Fax. 07943-4776
 74832 Neuenstein

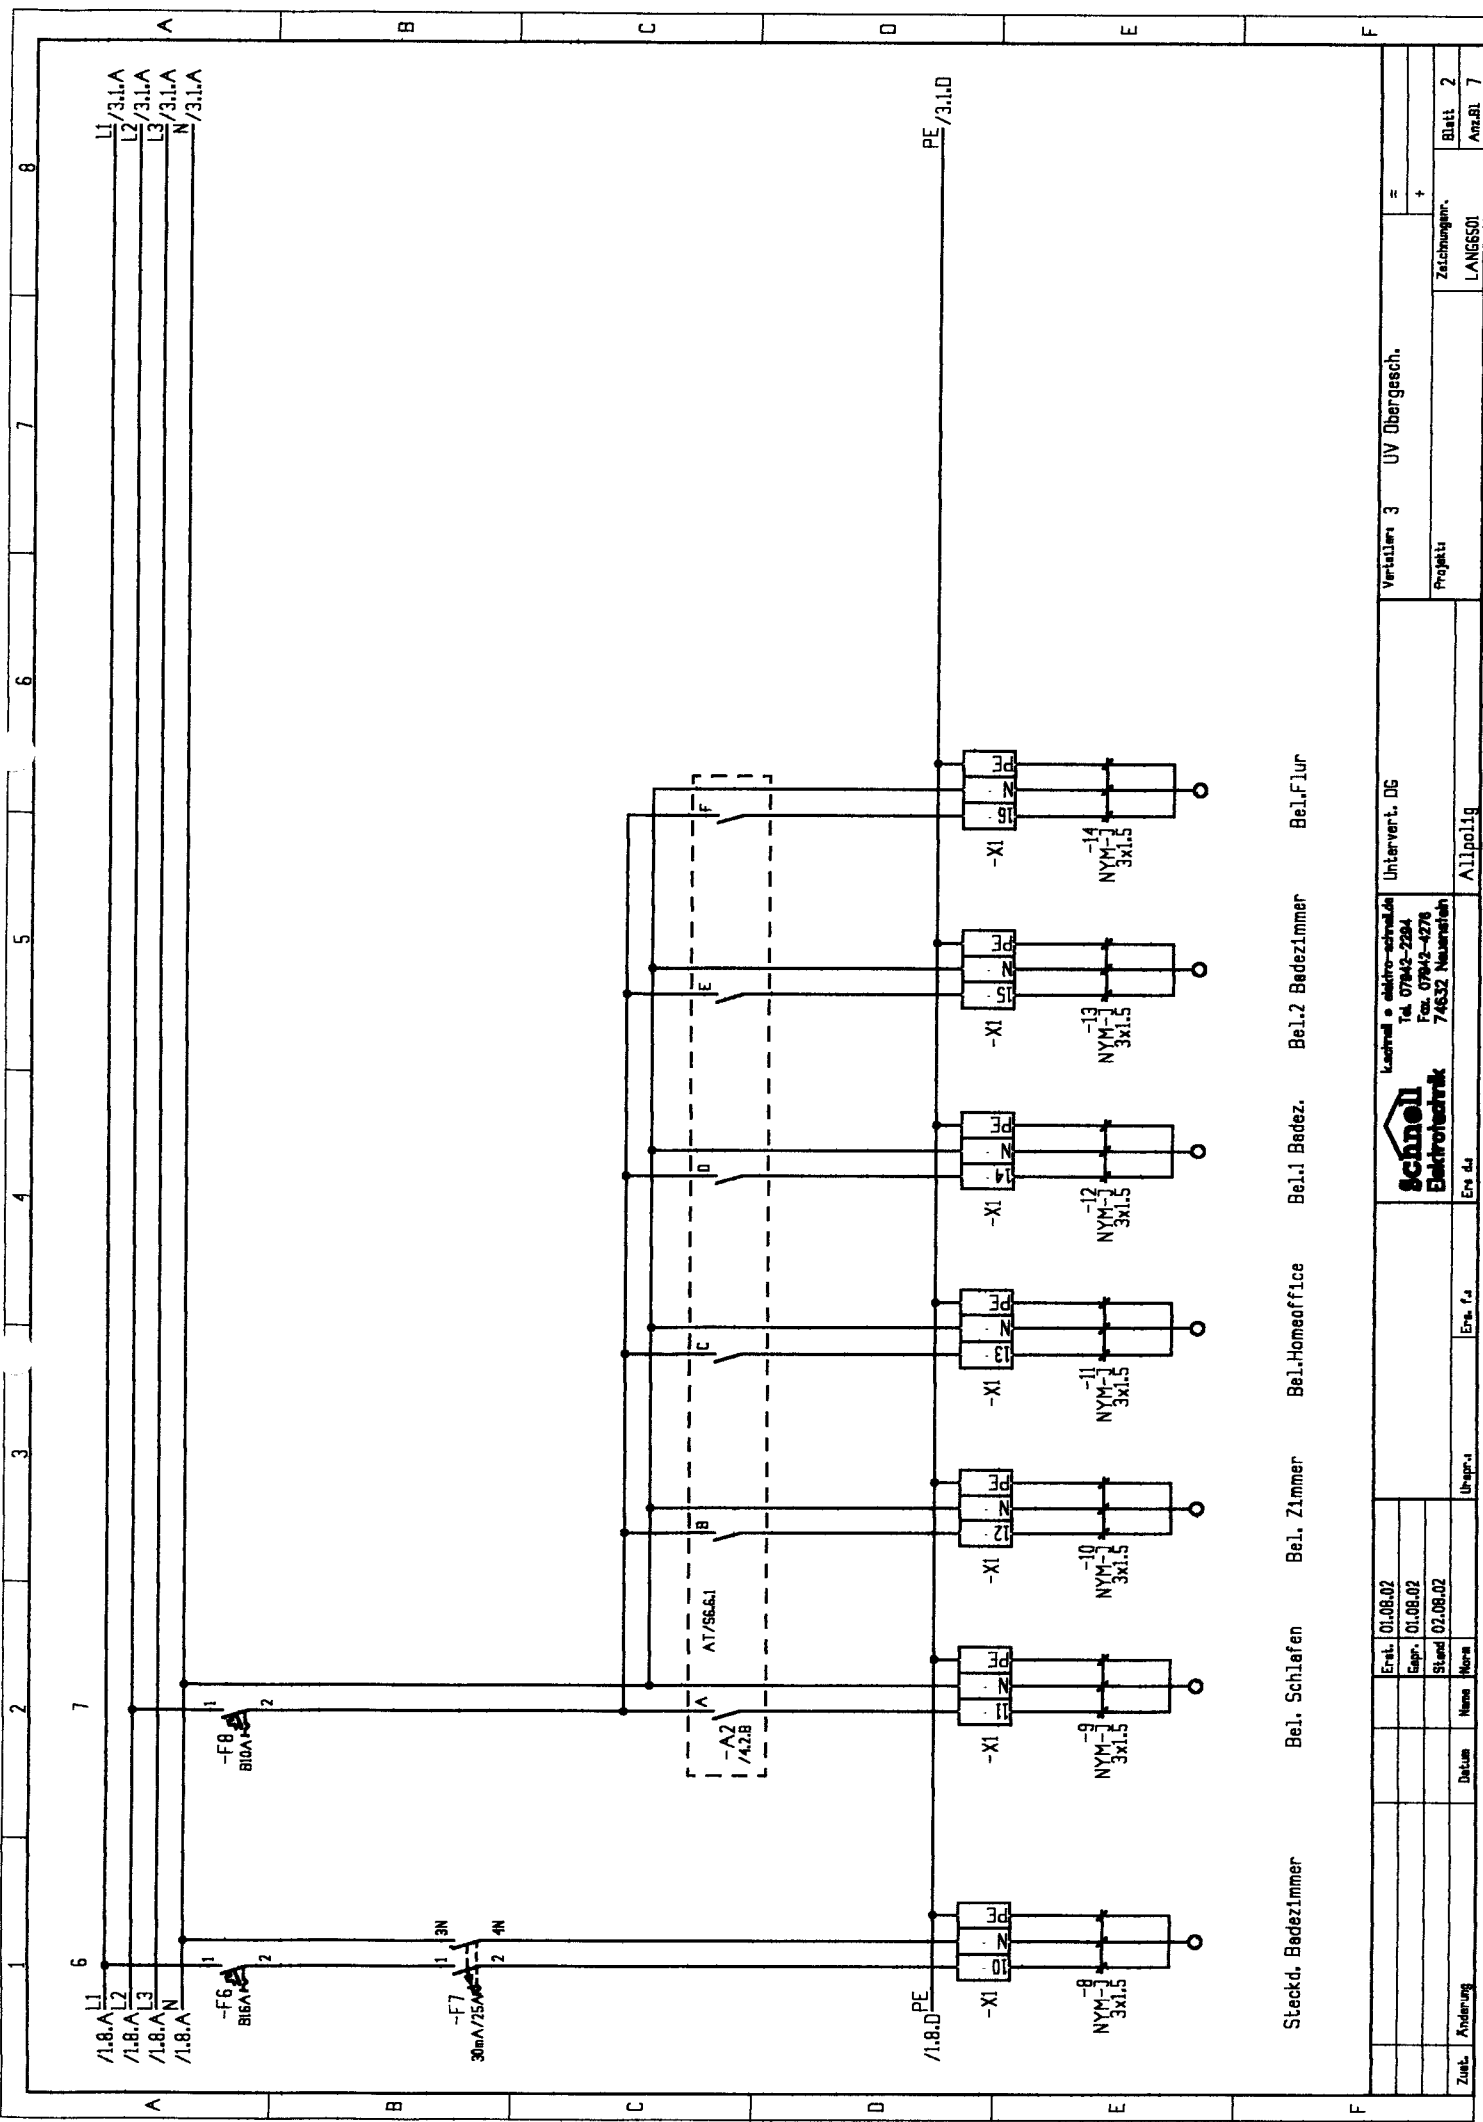


Steckd., Badezimmer Bel. Schlafen Bel. Zimmer Bel. Homeoffice Bel.1 Badez. Bel.2 Badezimmer Bel.1 Flur

Zeit. Änderung	Datum	Name	Menge	Stand	Erstl.	Uepr.	Ers. f.	Ers. d.	 Schnell Elektrotechnik Leitfaden & Elektro-schulung Tel. 07943-2294 Fax. 07943-4276 74632 Neuenstein	Allpolig	Projekt	Zuschungen	Verstärker 3	UV Übergesch.	Blatt	7
															Anzahl	2

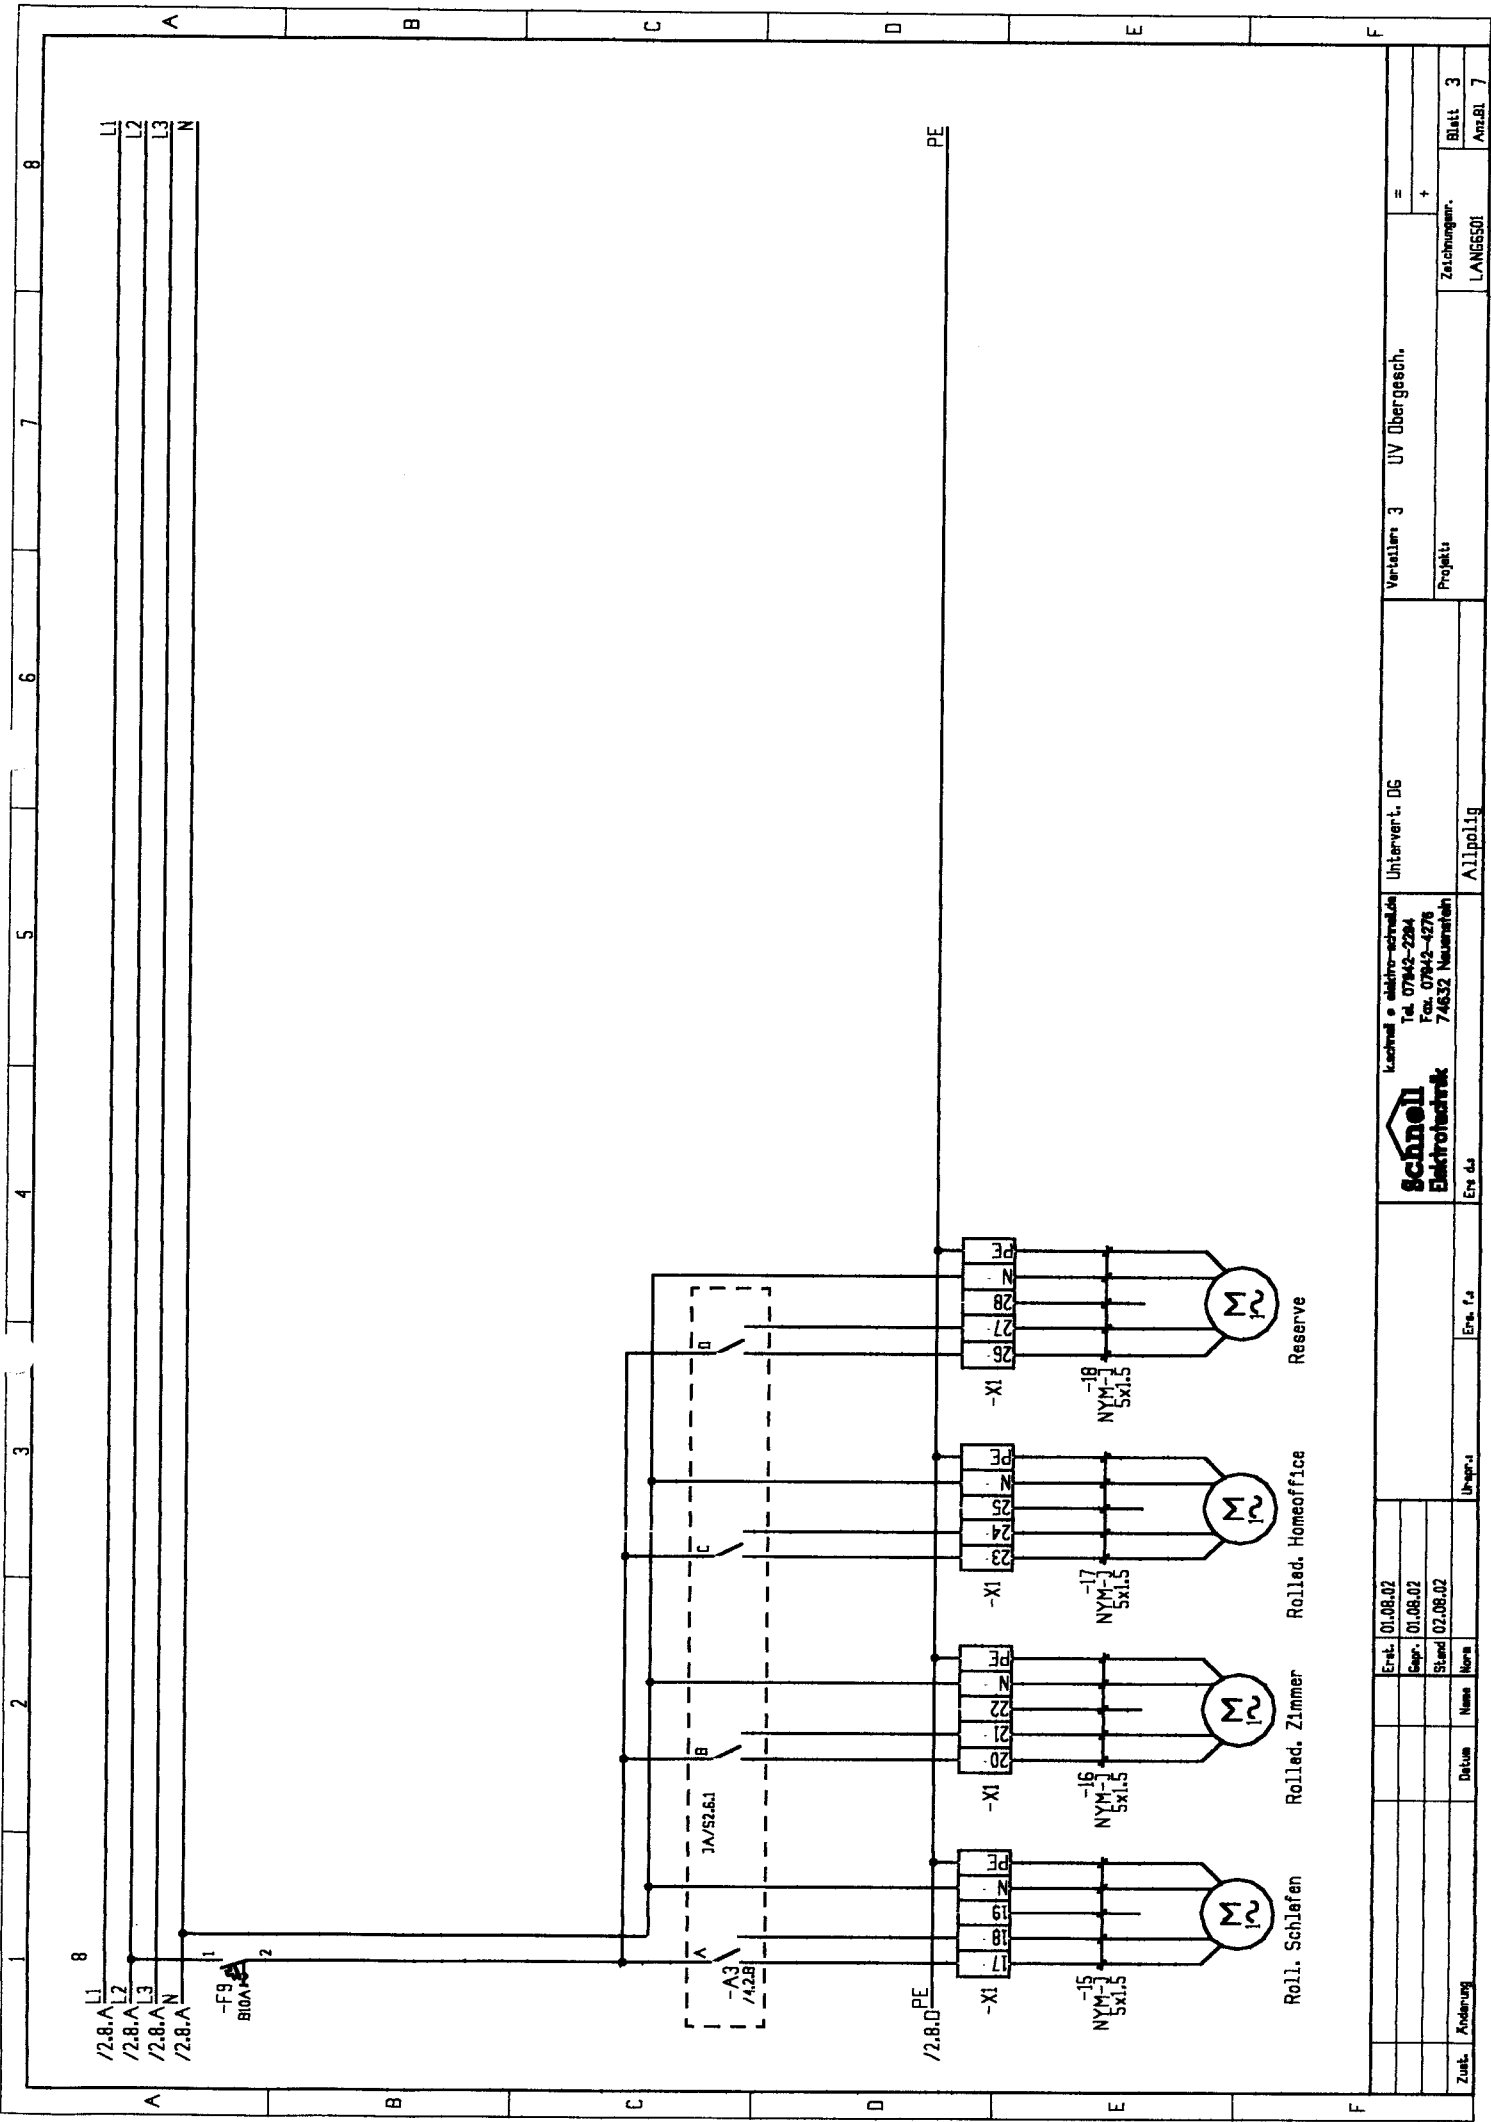


Zust.	Änderung	Datum	Name	Merk	Stand	02.08.02	Begr.	01.08.02	Erst.	01.08.02	Unger.	Ern. f. s	Ers. ds	 Schnell Elektrotechnik Kuchel & elektro-schnelle Tel. 07942-2294 Fax. 07942-4276 74632 Neuenstein	Allpolig	Projekt	Zeichnung: LANGSSOI	=	+	Verstärk. 3	UV Übergesch.	Blatt	3
																						Ans.BI	7

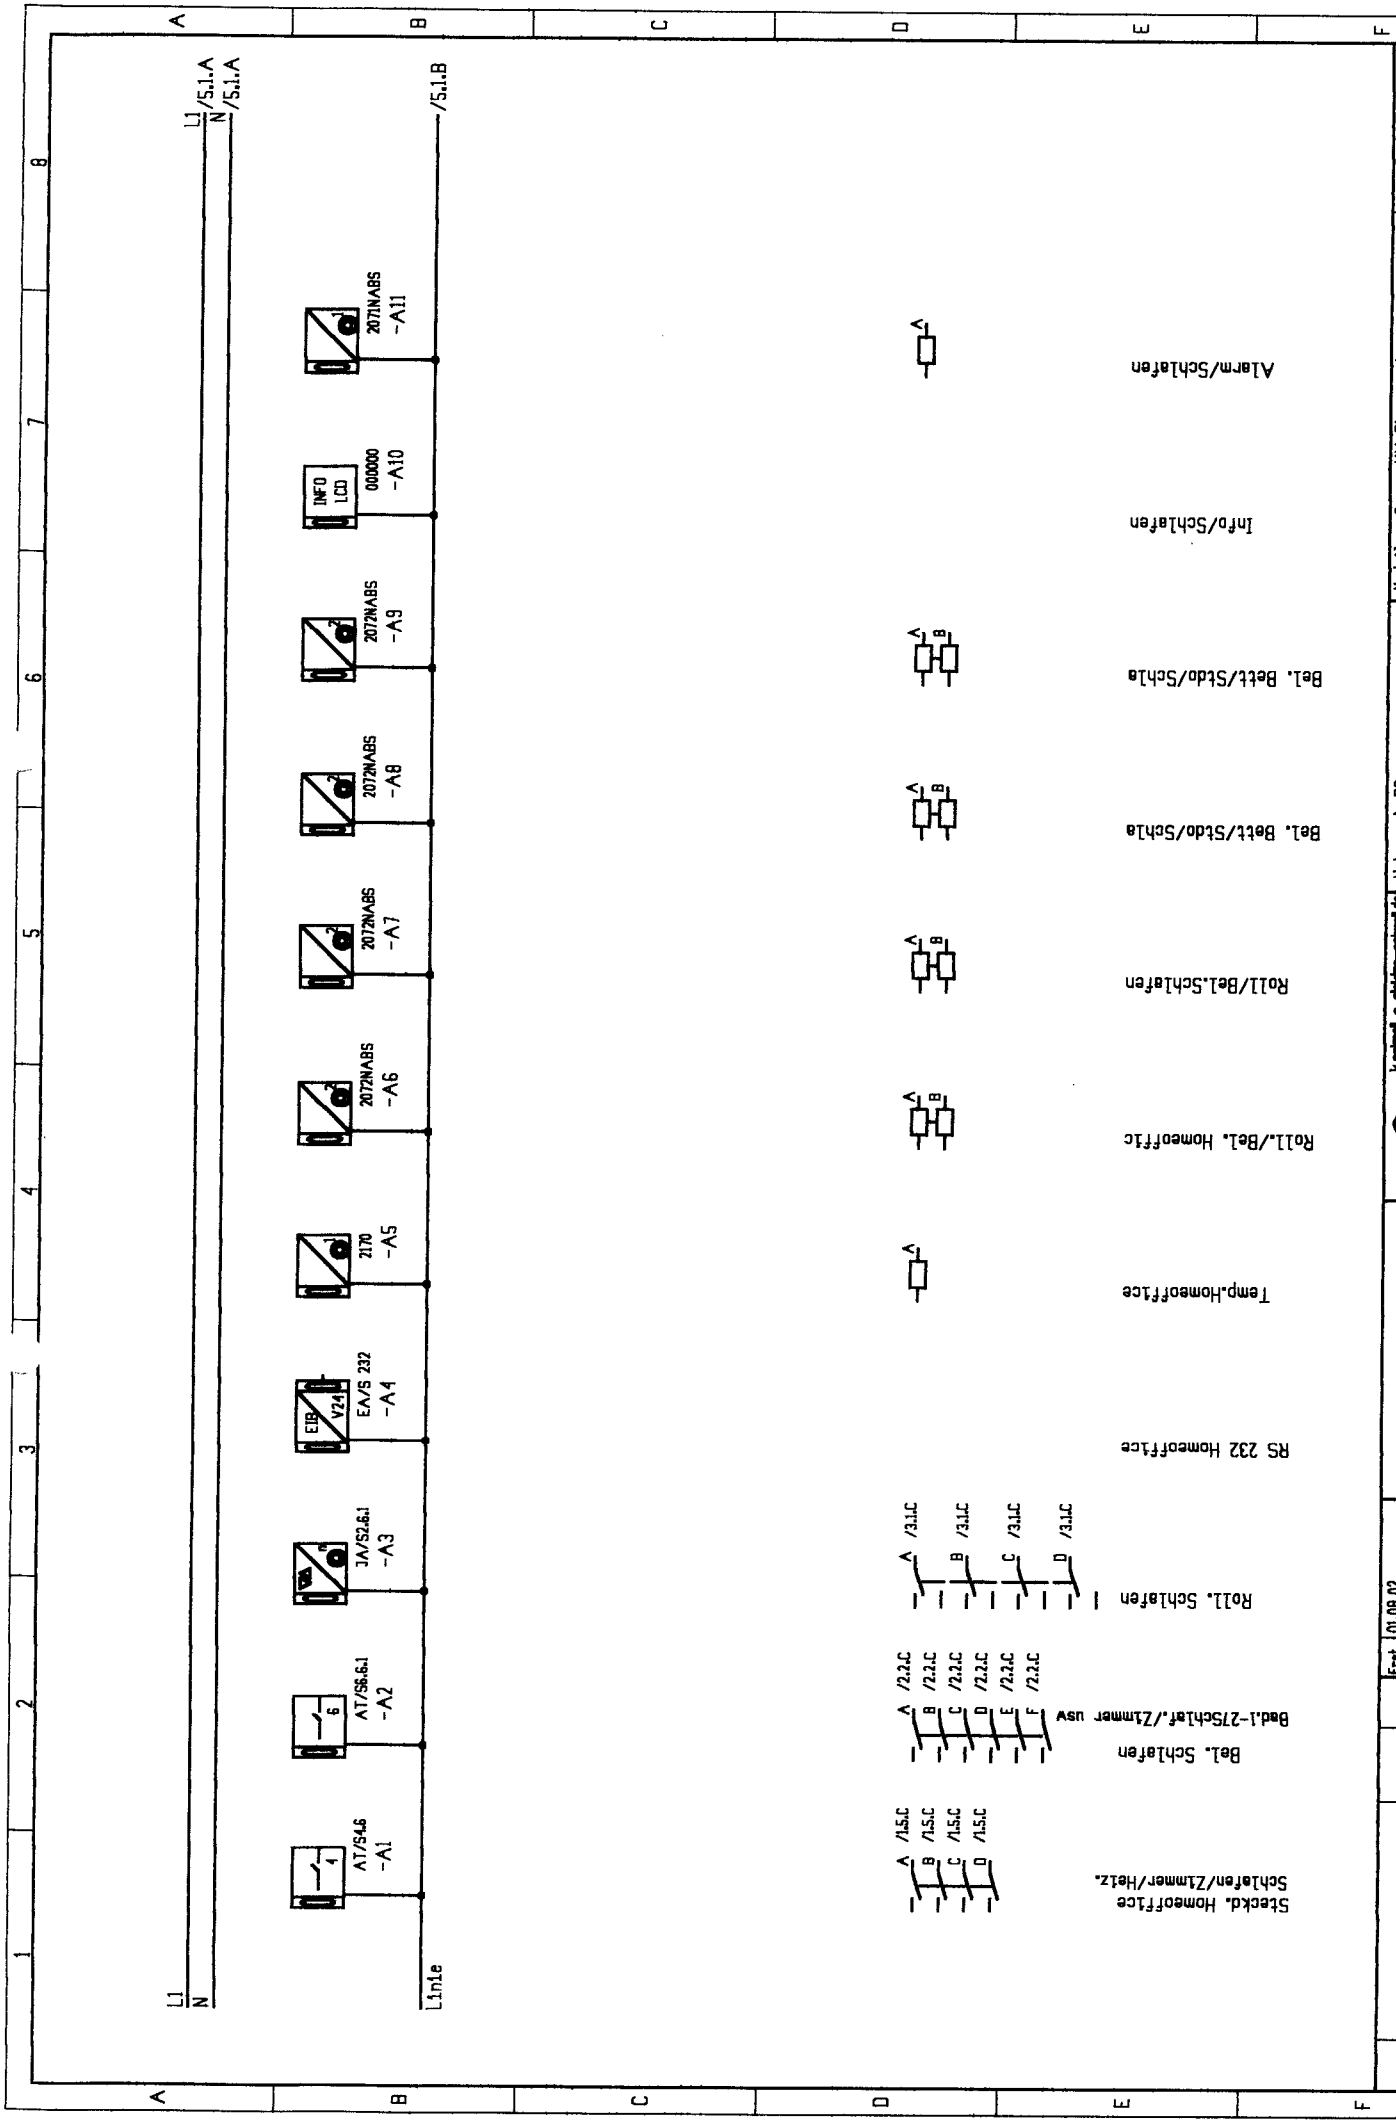

Zueh. Änderung	Datum	Name	Norm	Erst:	01.08.02	Urspr.:		Erw. f.:		Ers. d.:		Untervert. DG	Vertikaler 3	UV Übergesch.	=	+	Zeichungenr.	LANGSSOI	Blatt	4	Anz.BL	7
				Erst:	01.08.02	Urspr.:		Erw. f.:		Ers. d.:		Untervert. DG	Vertikaler 3	UV Übergesch.	=	+	Zeichungenr.	LANGSSOI	Blatt	4	Anz.BL	7
				Stand	02.08.02	Urspr.:		Erw. f.:		Ers. d.:		Untervert. DG	Vertikaler 3	UV Übergesch.	=	+	Zeichungenr.	LANGSSOI	Blatt	4	Anz.BL	7

Schnell
Elektrotechnik
Ers. d.:

Kuchel • elektro-schnell.de
Tel. 07942-2294
Fax. 07942-4276
74632 Neumünster

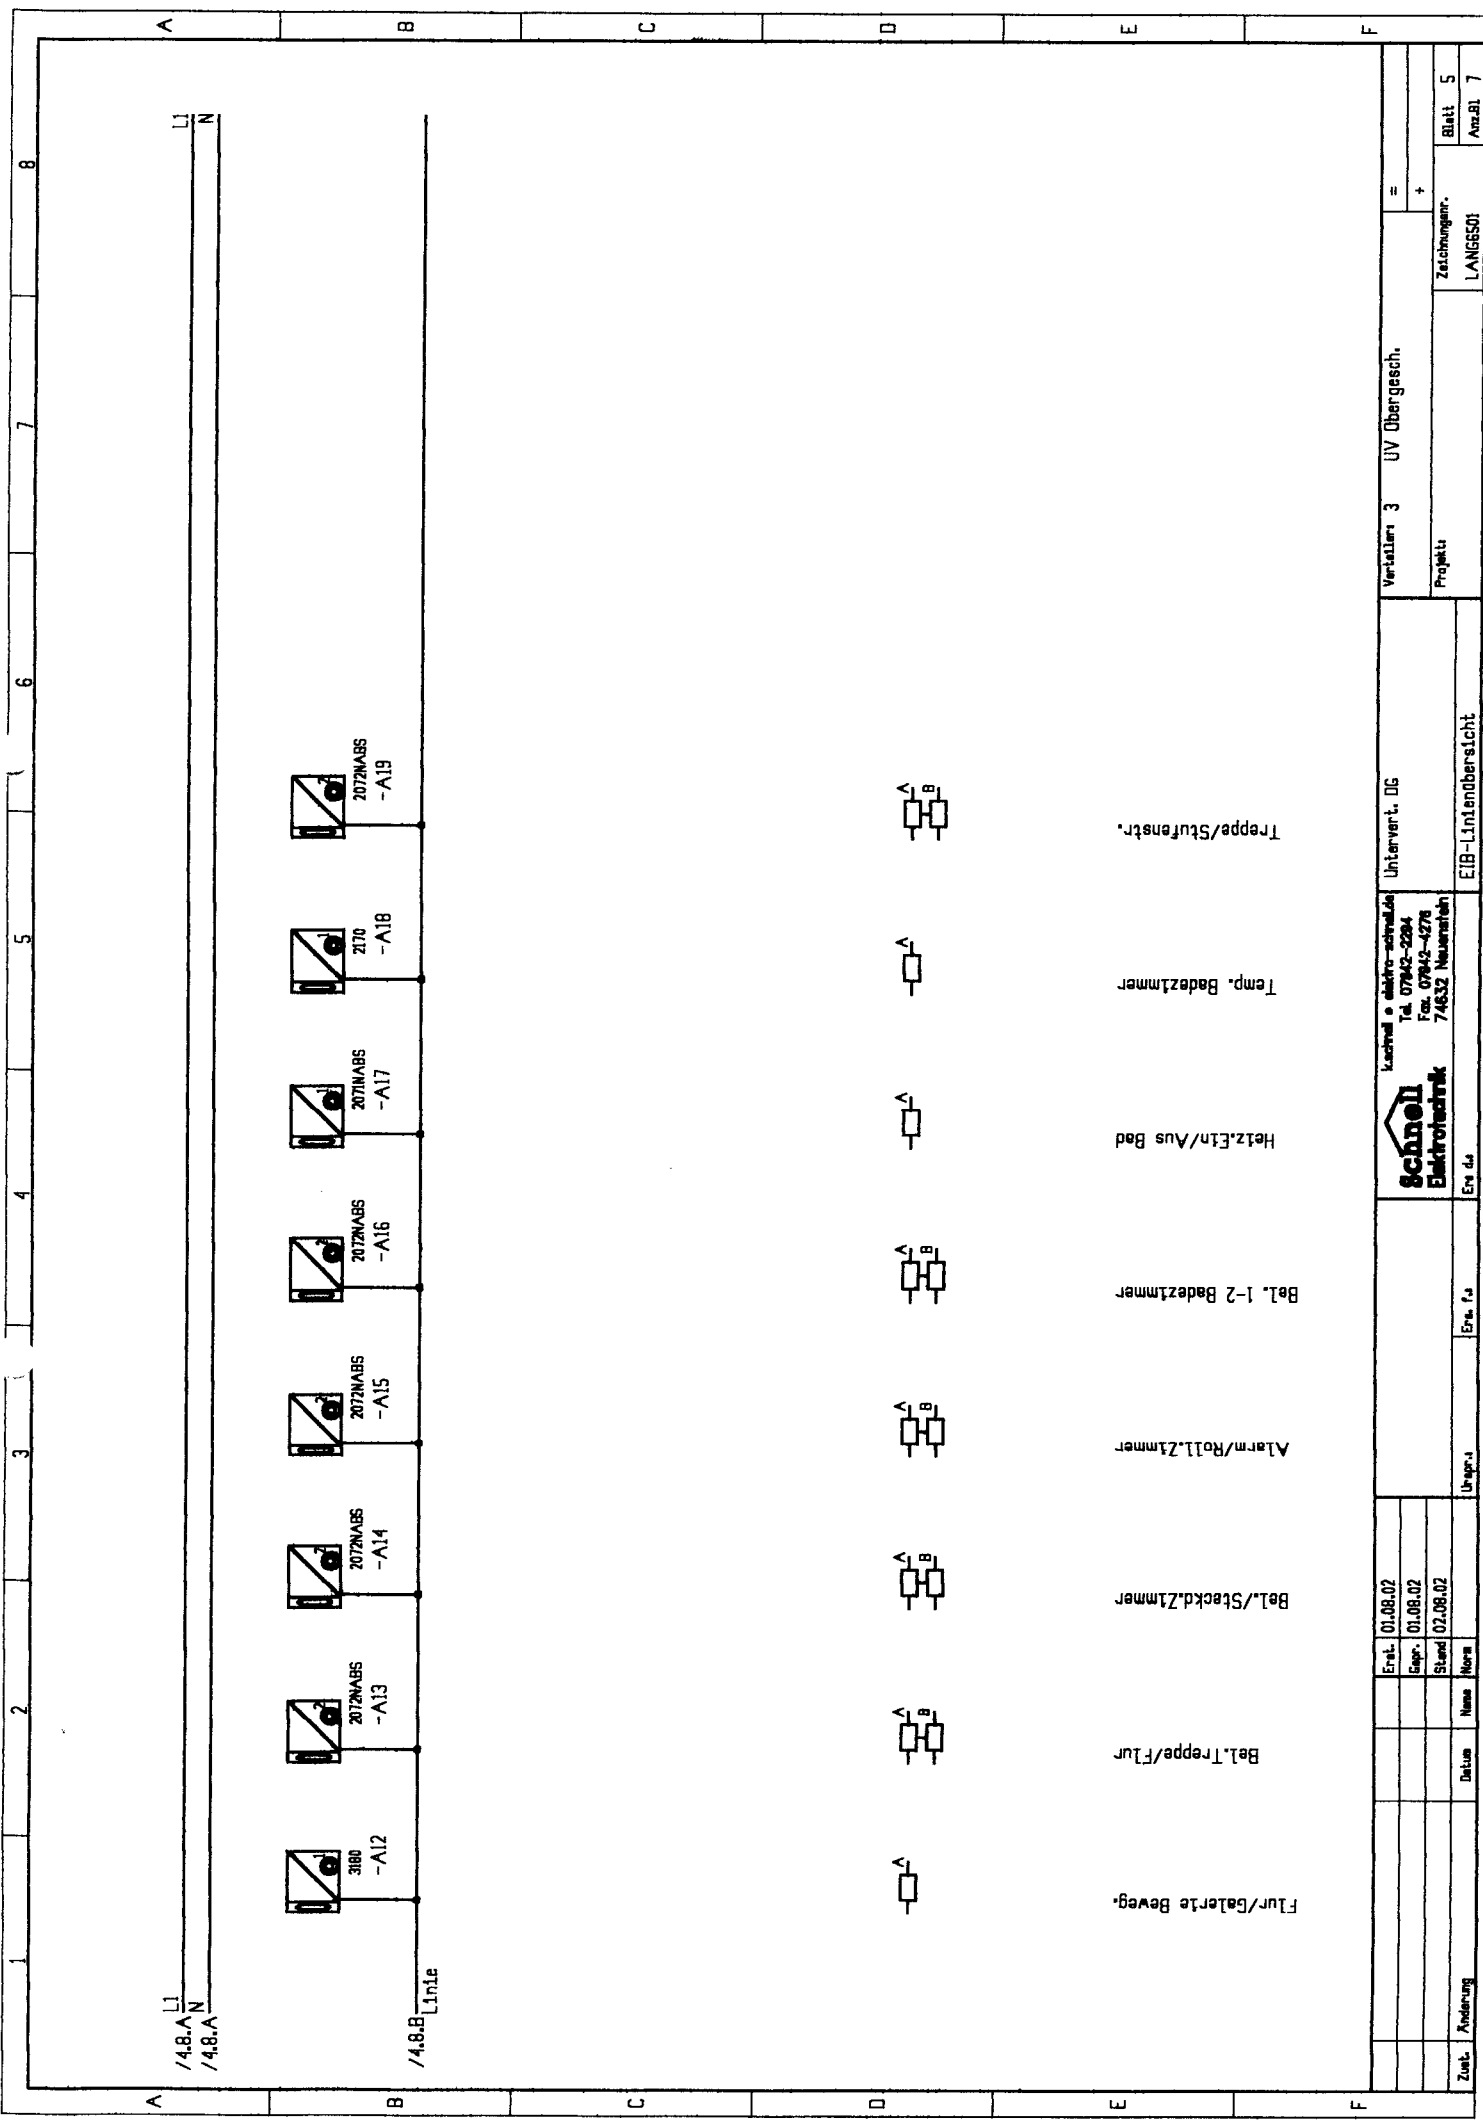

Zust.	Änderung	Datum	Name	Norm	Erst.	01.08.02	Erw.	f. a	Urspr.	Erw.	f. a	Urspr.	Erw.	f. a	Urspr.	Erw.	f. a
					Erst.	01.08.02											
					Erw.	01.08.02											
					Stand	02.08.02											
Kuchel • elektro-schnell Schnell Elektrofrank Tel. 07943-2294 Fax. 07943-4278 74632 Neuenstein										Untervert. DG EIB-Linienübersicht		Vertikaler 3 UV Übergesch. Projekt Zeichnungnr. LANGSS01		Blatt 5	Anz.Bl. 7		